


ԱՐՏԱՔԻՆ ԿՈՅՈՒՂԱԳԾԻ ԵՐԿԱՅՆԱԿԱՆ ՍԽԵՄԱ (ԿԴՀ - 1-:-6)

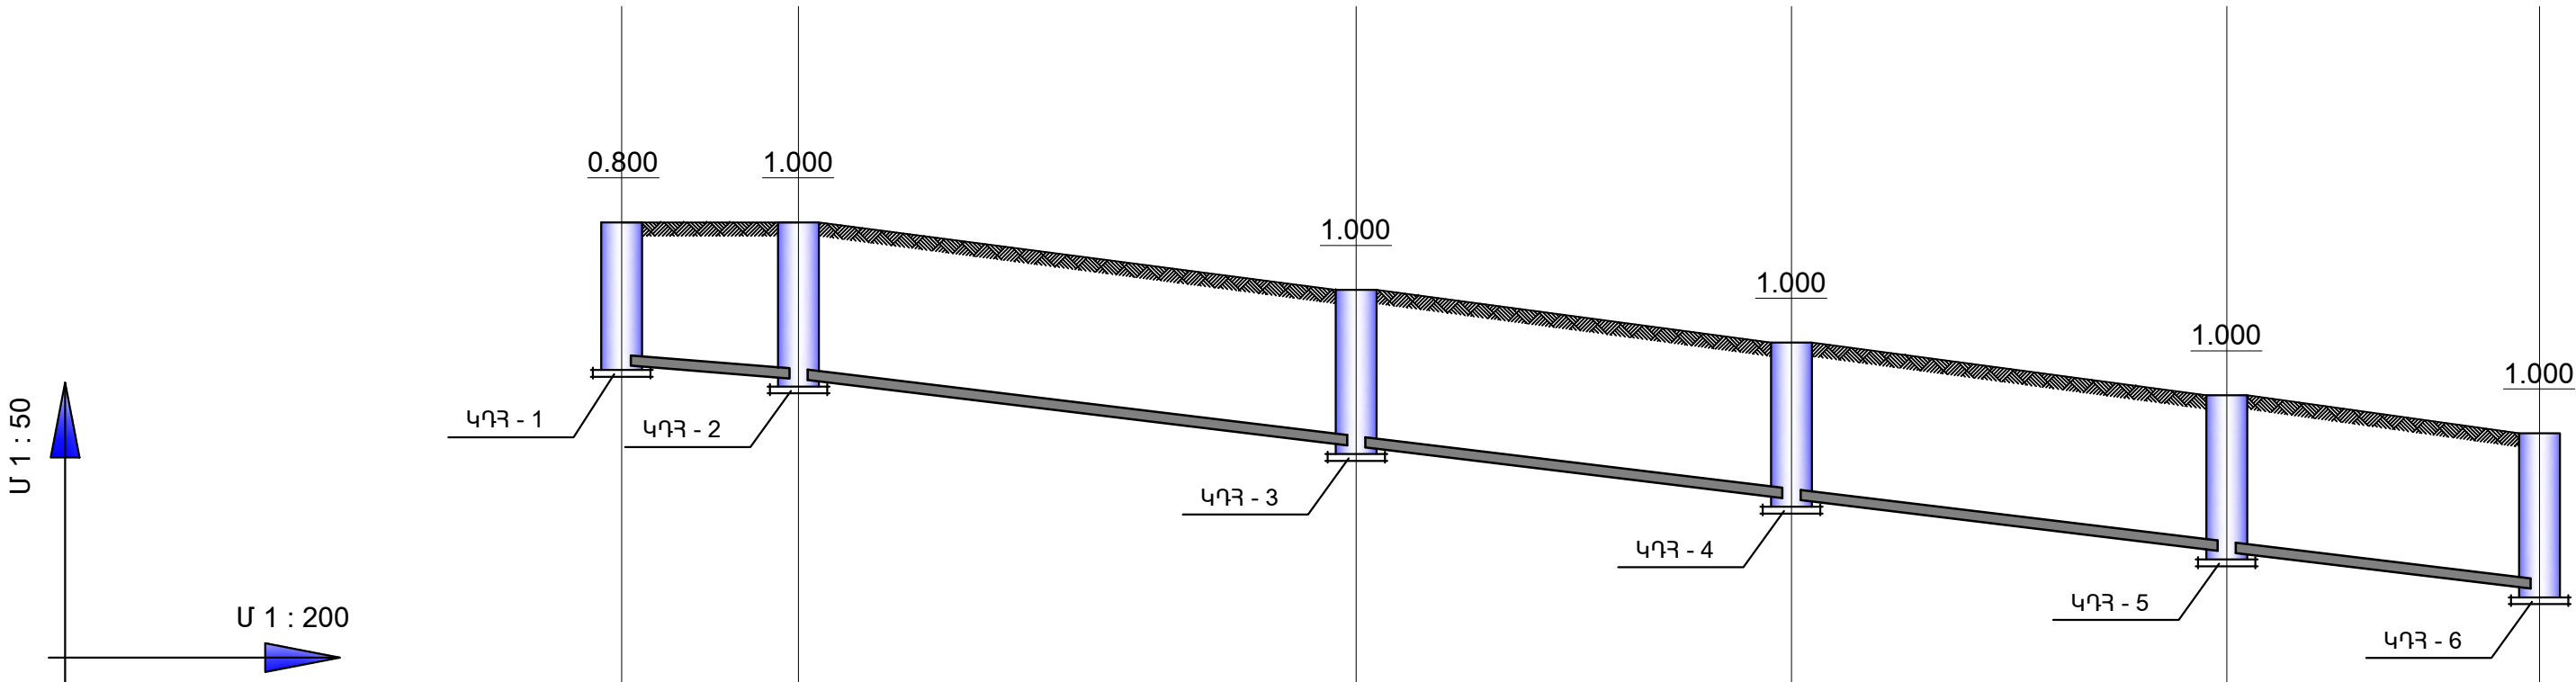

ԽՈՂՈՎԱԿԻ ՆԵՐՔԵՎԻ ՆԻՇԸ	1229.2	1229.0	1228.0	1227.2	1226.4	1225.9
ՄԱԿԵՐԵՎՈՒՅԹԻ ՆԱԽԱԳԾԱՅԻՆ ՆԻՇԸ						
ՄԱԿԵՐԵՎՈՒՅԹԻ ԲՆՕՐԻՆԱԿԱՅԻՆ ՆԻՇԸ	1230.0	1230.0	1229.0	1228.2	1227.4	1226.9
ԽՈՂՈՎԱԿԻ ՏԵՍԱԿԸ	ԿՈՅՈՒՂՈՒ PVC ԳՈՖՐԵ ՊՈԼԻՎԻՆԻԼՔԼՈՐԻԴԵ ԽՈՂՈՎԱԿ Փ150					
ՀԻՄՆԱՏԱԿԸ	ԲՆԱԿԱՆ ՀԻՄՆԱՏԱԿ ԱՎԱՋՈՎ hսստ. 100 մմ					
ԹԵՔՈՒԹՅՈՒՆ	0.015	0.024	0.024	0.024	0.024	0.024
ՀԵՌԱՎՈՐՈՒԹՅՈՒՆ	13.0	41.0	32.0	32.0	23.0	
ՀԵՌԱՎՈՐՈՒԹՅՈՒՆ	13.0	128.0				
ԴԻՏԱՀՈՐԵՐԻ N Օ ՇՐՋՍԱՆ ԱՆԿՅՈՒՆՆԵՐԸ	ԿԴՀ - 1 $\alpha = 90^\circ$	ԿԴՀ - 2 $\alpha = 101^\circ$	ԿԴՀ - 3 $\alpha = 180^\circ$	ԿԴՀ - 4 $\alpha = 180^\circ$	ԿԴՀ - 5 $\alpha = 180^\circ$	ԿԴՀ - 6 $\alpha = 117^\circ$

Ն Գ Ի	ՄԱԿՈՒՆՑ		Դիլիջան քաղաքի Մյասնիկյան փողոցում « Առյուծների աստիճանների» շքամուտքի աղբյուրի ջրամատակարարման և ջրահեռացման գծի կառուցում		
ԳԾԵՑ	ԱՆՏՈՆՅԱՆ				
ԱՏՈՒԳԵՑ	ՄԱԿՈՒՆՑ		ՋՈՒՐ - ԿՈՒՈՒՂԻ	ՓՈՒԼ	ԹԵՐԹ
				Ա Ն	ԱԶԿ - 4
			ԱՐՏԱՔԻՆ ԿՈՅՈՒՂԱԳԾԻ ԵՐԿԱՅՆԱԿԱՆ ԳԾԱՊԱՏԿԵՐ (ԿԴՀ - 1, 2, 3, 4, 5)		
			«ԳՈԼԴ - ՆԵԹ» ՍՊԸ		