«ԿԱՄԱՐԱՇԱՐ» ՍՊԸ

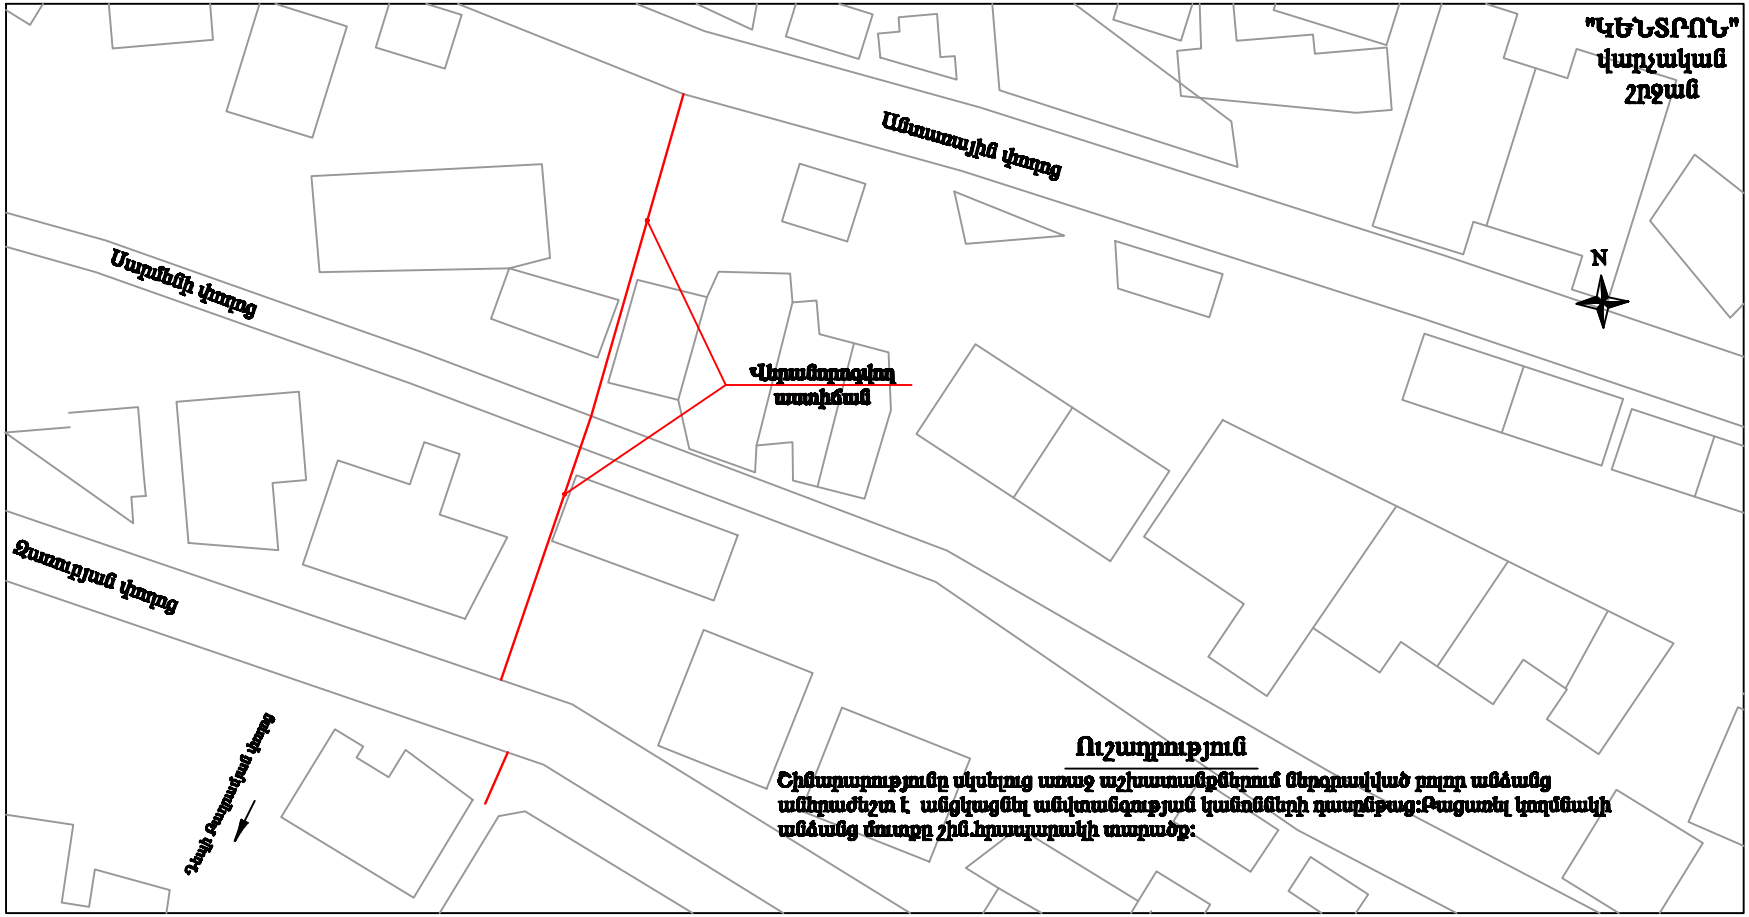

Ուշադրություն

Շինարարությունը սկսելուց առաջ աշխատանքներում ներգրավված բոլոր անձանց անհրաժեշտ է անցկացնել անվտանգության կանոնների դասընթաց:Թացառել կողմնակի անձանց մուտքը շին.հրապարակի տարածք:

					ԿԱՊԱԼԱՅԻՆ ԱՇԽԱՏԱՆՔՆԵՐԻ ԿԱՏԱՐՄԱՆ ԳՆՄԱՆ ՊԱՅՄԱՆԱԳԻՐ № " ԵՔ-ՊԸԱՇՁՌ-14/101"	
				ԿԵՆՏՐՈՆ ՎԱՐՉԱԿԱՆ ՇՐՋԱՆՈՒՄ ԱՍՏԻՃԱՆՆԵՐԻ ՎԵՐԱՆՈՐՈԳՄԱՆ ՆԱԽԱԳԾԱ-ՆԱԽԱՀԱՇՎԱՌՄԱՆ ՓԱՍՏԱԹՂԹԵՐԻ ԿԱԶՄՄԱՆ ԵՎ ՓՈՐՁԱՔՆՆՈՒԹՅԱՆ ԵՂՐԱԿԱՑՈՒԹՅԱՆ ՏՐԱՄԱԴՐՄԱՆ ԱՇԽԱՏԱՆՔՆԵՐ	Թերթ	Թերթեր	
Տնօրեն	Ա. Սարգսյան			2	8	ԱՆ
Գլխ.ճարտ.	Է. Օհանյան			Անտ.-Սարմեն-Զառուբ.-Թալ.		
Նախագծ.	Հ. մանուկյան					
				Տեղադիրքային հատակագիծ Մ 1:1000	Դեկտեմբեր, 2014թ. «kamarashar@yahoo.com»	