


Հատակագիծ Մ 1:100 (Չափագրություն)

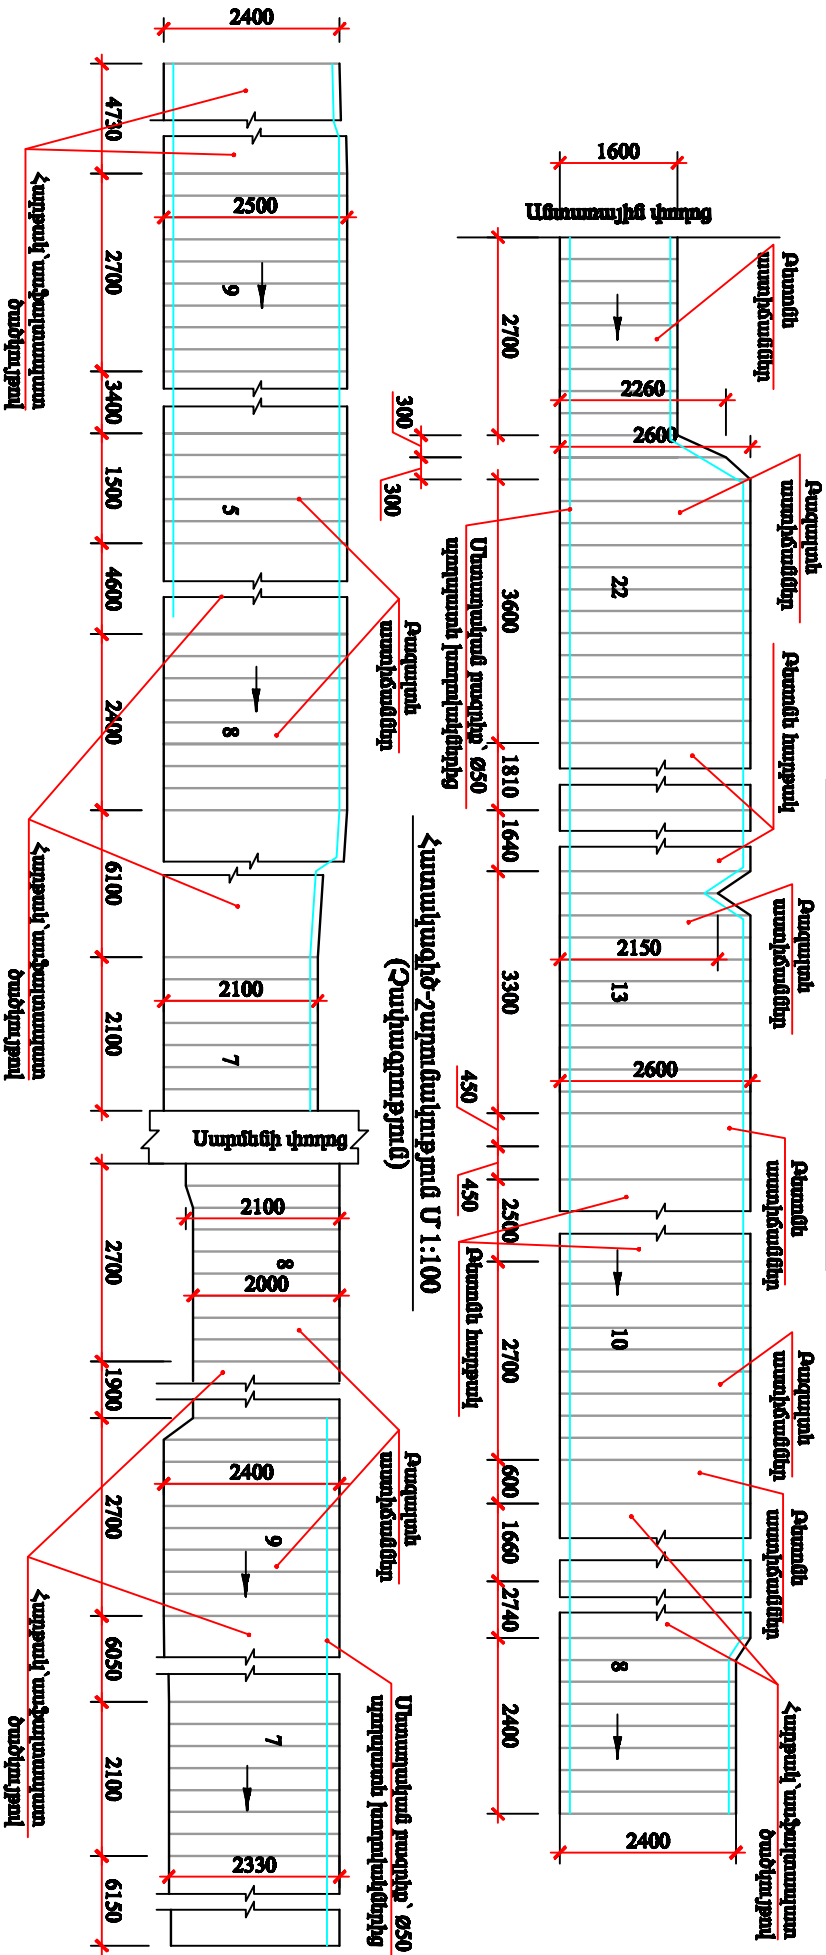

ԿԱՄԱՐԱՅԻՆ ԱՇԽԱՏԱՆՔՆԵՐԻ ԿԱՏԱՐՄԱՆ ԳՆԱՄԱՆ ՊՐԱՅԻՆԱՐԱՓԻ
 № * ԵԶ-ՊԸԱՄԸԶԳ-14/101*

ԿԵՆՏՐՈՆ ԿԱՐԶՄԱՆ ԸՆԴՈՒՆՈՒՄ ԱՄՏԻՄՆԵՐԻ ԿԵՐԱՆՈՒՐՈՎԱՄԱՆ ԿԱՏԱՐՄԱՆ ԱՇԽԱՏԱՆՔՆԵՐԻ ԿԱՏԱՐՄԱՆ ԵՎ ՓՈՐՊԱՆՆԵՐՈՒՄՆԵՐԻ ԿԱՏԱՐՄԱՆ ՍՐՄԱՆՈՒՄՆԵՐԻ ԱՇԽԱՏԱՆՔՆԵՐ		Թիցք	Թիցքիչ
ՍՏՈՐԻՆ	Ա. Սարգսյան	3	8
ԳՂԱՏԱՅԱՆ	Է. Օհանյան		ԱՆ
ՆԱԽԱԳԾ.	Հ. Ճամբույան		

Հատակագիծ Մ 1:100
 (Չափագրություն)

Դեկտեմբեր, 2014թ.
 «kameras@yandex.com»