«ԿԱՄԱՐԱՇԱՐ» ՍՊԸ

Հատակագիծ Մ 1:100 (Վերանորոգում)

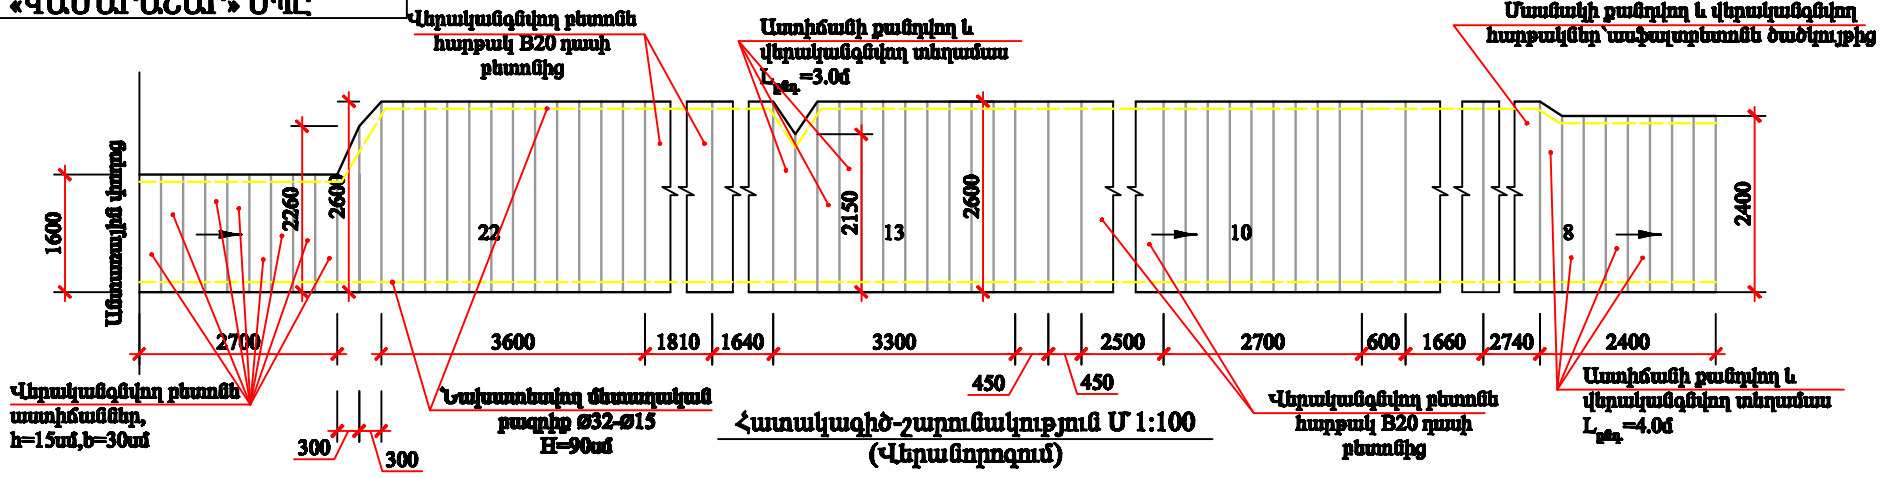

Հատակագիծ-շարունակություն Մ 1:100 (Վերանորոգում)

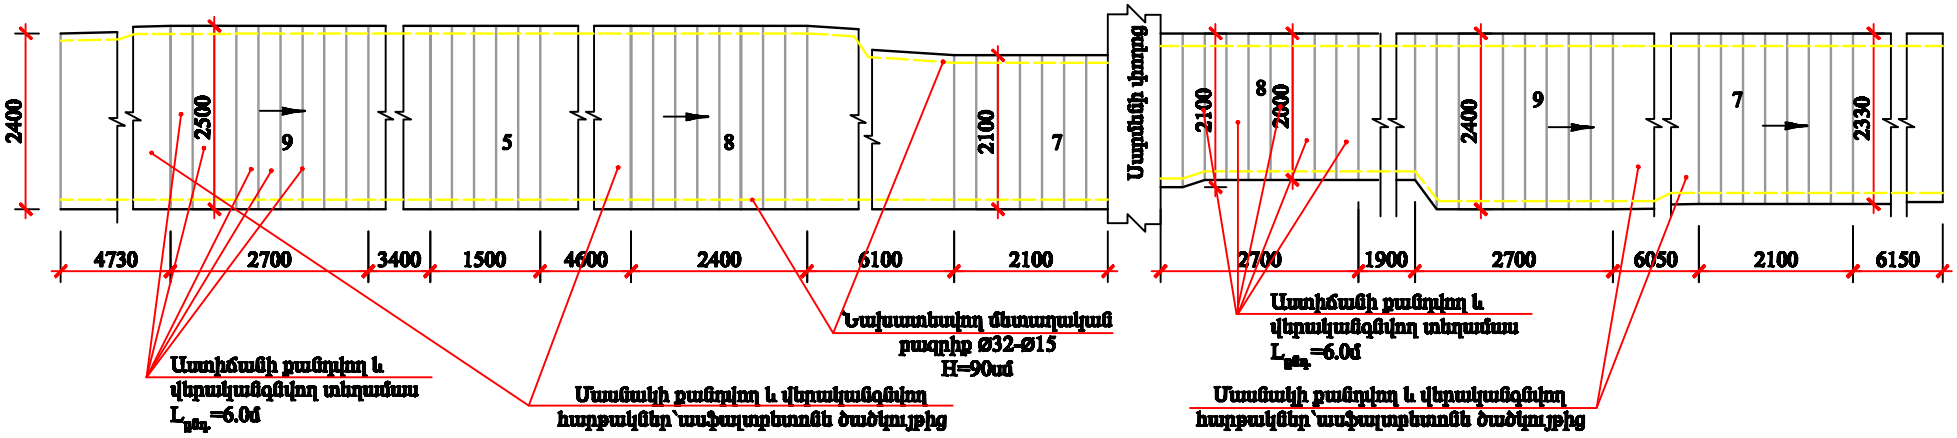

				ԿԱՊԱԼԱՅԻՆ ԱՇԽԱՏԱՆՔՆԵՐԻ ԿԱՏԱՐՄԱՆ ԳՆՄԱՆ ՊԱՅՄԱՆԱԳԻՐ № " ԵՔ-ՊԸԱՇՁՔ-14/101"	
				ԿԵՆՏՐՈՆ ՎԱՐՉԱԿԱՆ ՇՐՋԱՆՈՒՄ ԱՍՏԻՃԱՆՆԵՐԻ ՎԵՐԱՆՈՐՈԳՄԱՆ ՆԱԽԱԳԾԱՆԱԽԱՀԱՇՎԱՅԻՆ ՓԱՍՏԱԹՂԹԵՐԻ ԿԱԶՄՄԱՆ ԵՎ ՓՈՐՁԱՔՆՆՈՒԹՅԱՆ ԵՋՐԱԿԱՑՈՒԹՅԱՆ ՏՐԱՄԱԴՐՄԱՆ ԱՇԽԱՏԱՆՔՆԵՐ	Թերթ 5 / Թերթեր 8 / ԱՆ
Տնօրեն	Ա. Սարգսյան				Ամտ.-Սարմնճ-Զառուր.-Քաղ.
Գլխ.ճարտ.	Է. Օհանյան				
Նախագծ.	Հ. մանուկյան			Հատակագիծ, Մ 1:100 (Վերանորոգում)	Գեղտեմբեր, 2014թ. «kamarashar@yahoo.com»