«ԿԱՄԱՐԱՇԱՐ» ՍՊԸ

Հատակագիծ Մ 1:100
(Չափագրություն)

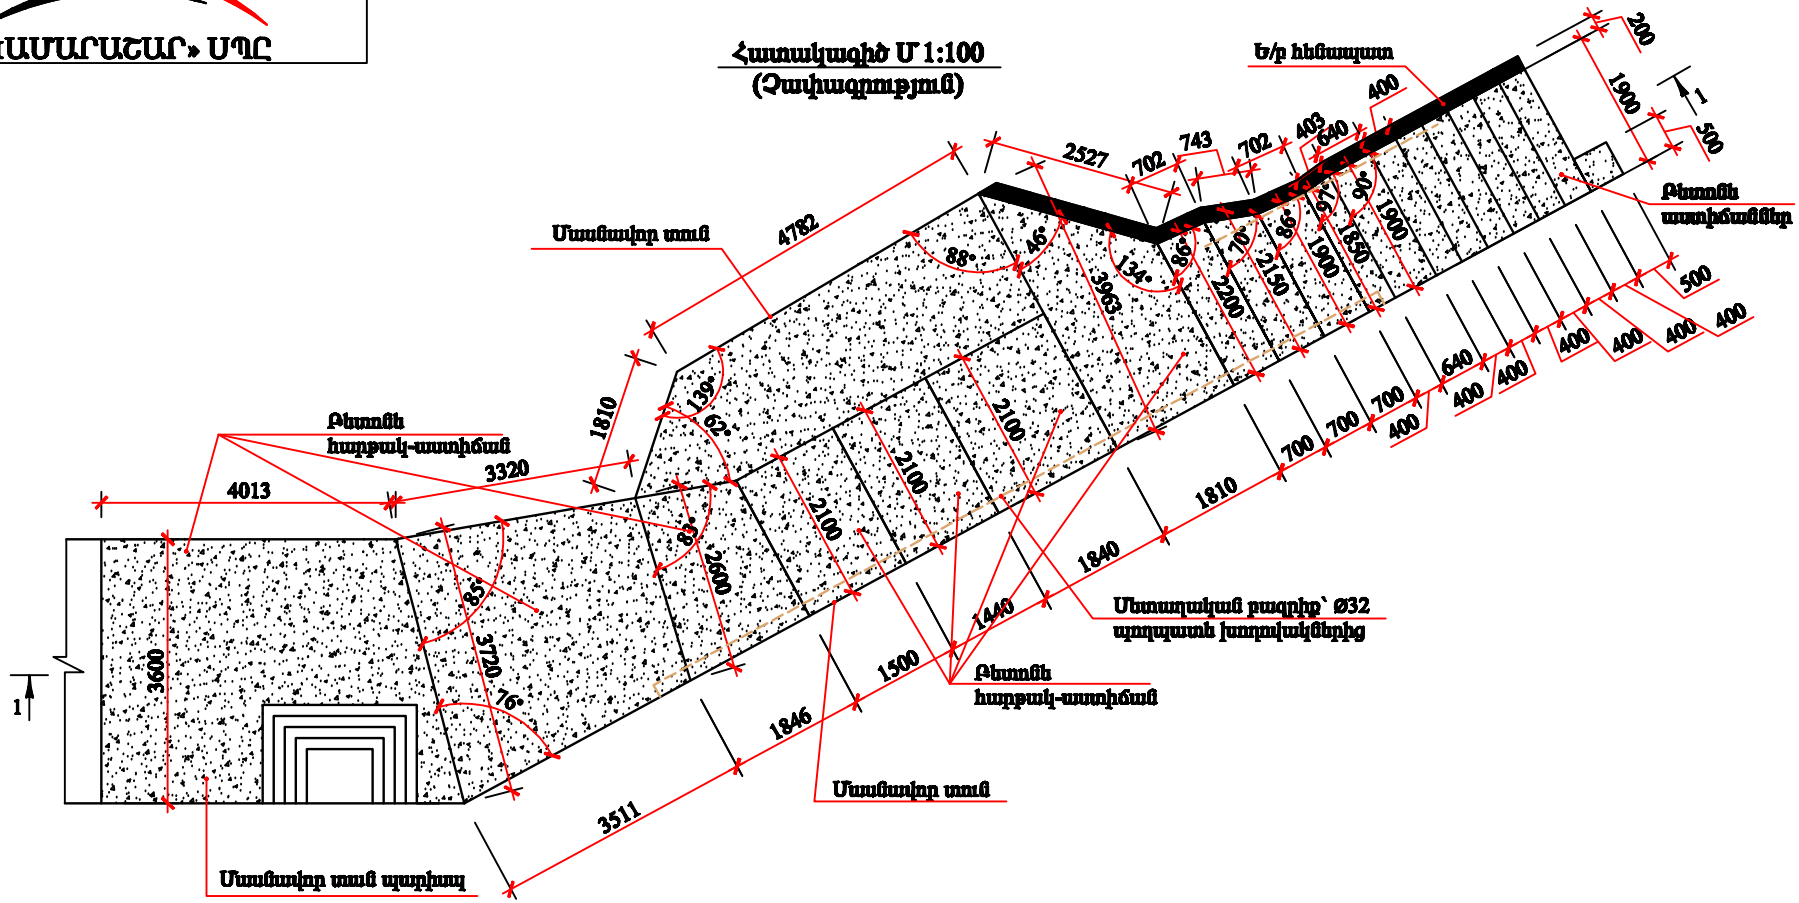

					ԿԱՊԱԼԱՅԻՆ ԱՇԽԱՏԱՆՔՆԵՐԻ ԿԱՏԱՐՄԱՆ ԳՆՄԱՆ ՊԱՅՄԱՆԱԳԻՐ № " ԵՔ-ՊԸԱՇՁՌ-14/101"	
				ԿԵՆՏՐՈՆ ՎԱՐՉԱԿԱՆ ՇՐՋԱՆՈՒՄ ԱՍՏԻՃԱՆՆԵՐԻ ՎԵՐԱՆՈՐՈԳՄԱՆ ՆԱԽԱԳԾԱ-ՆԱԽԱՀԱՇՎԱՅԻՆ ՓԱՍՏԱԹՂԹԵՐԻ ԿԱԶՄՄԱՆ ԵՎ ՓՈՐՁԱՔՆՆՈՒԹՅԱՆ ԵԶՐԱԿԱՑՈՒԹՅԱՆ ՏՐԱՄԱԴՐՄԱՆ ԱՇԽԱՏԱՆՔՆԵՐ	Թերթ: 3 / Թերթեր: 7 / ԱՆ
Տնօրեն	Ա. Սարգսյան				Աղյուսագործների 2
Գլխ.ճարտ.	Է. Օհանյան				
Նախագծ.	Հ. մանուկյան			Հատակագիծ Մ 1:100 (Չափագրություն)	Դեկտեմբեր, 2014թ. «kamarashar@yahoo.com»