«ԿԱՄԱՐԱՇԱՐ» ՍՊԸ

Կտրվածք 1-1 Մ 1:100
(Չափագրություն)

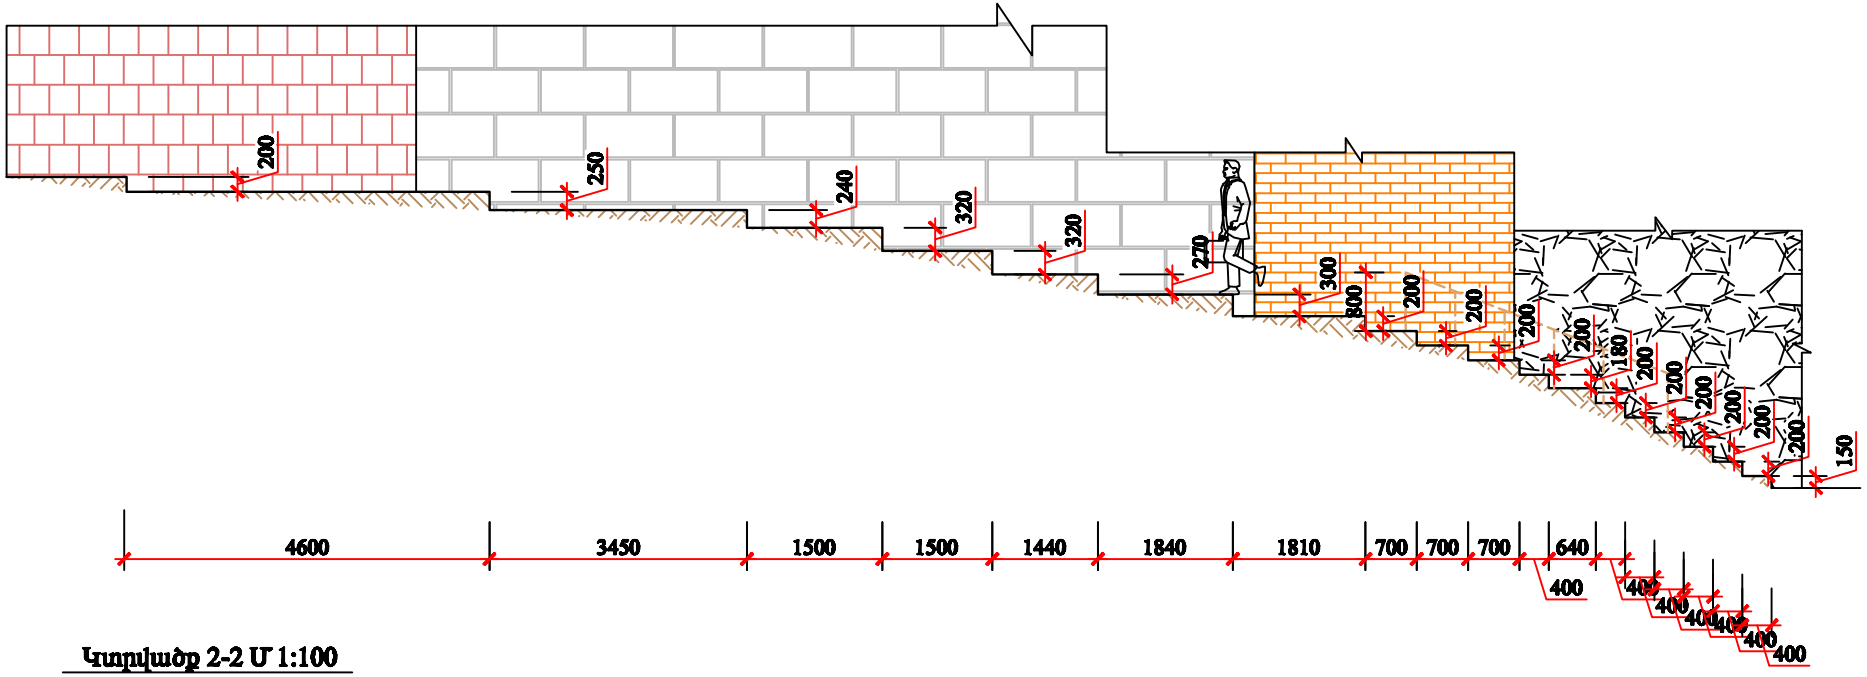

Կտրվածք 2-2 Մ 1:100
(Չափագրություն)

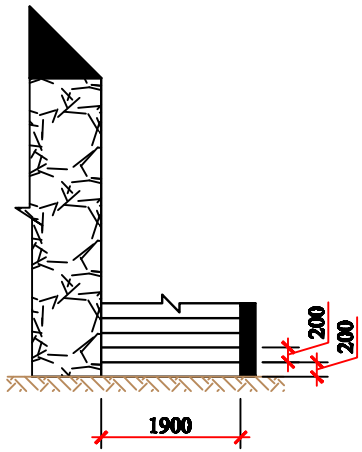

Տնօրեն	Ա. Սարգսյան			
Գլխ.ճարտ.	Է. Օհանյան			
Նախագծ.	Հ. մանուկյան			

ԿԱՊԱԼԱՅԻՆ ԱԷԼԱՏԱՆՋՆԵՐԻ ԿԱՏԱՐՄԱՆ ԳՆՄԱՆ ՊԱՅՄԱՆԱԳԻՐ
№ " ԵՋ-ՊԸԱԾՁՌ-14/101"

ԿԵՆՏՐՈՆ ՎԱՐՉԱԿԱՆ ՇՐՋԱՆՈՒՄ ԱՍՏԻՃԱՆՆԵՐԻ ՎԵՐԱՆՈՐՈԳՄԱՆ ՆԱԽԱԳԾԱ-ՆԱԽԱՀԱՇՎԱՅԻՆ ՓԱՍՏԱԹՂԹԵՐԻ ԿԱԶՄՄԱՆ ԵՎ ՓՈՐՁԱՔՆՆՈՒԹՅԱՆ ԵՋՐԱԿԱՑՈՒԹՅԱՆ ՏՐԱՄԱԴՐՄԱՆ ԱԷԼԱՏԱՆՋՆԵՐ

Թերթ	Թերթեր	
4	7	ԱՆ
Աղյուսագործների 2		

Կտրվածք 1-1,2-2 Մ 1:100
(Չափագրություն)

Դեկտեմբեր, 2014թ.
«kamarashar@yahoo.com»