


Հատվածքի Մ 1:100
(վերականգնող)

Նայտառնիկի մետաղական
քաղցիք Ø32-ժ15
H=90սմ

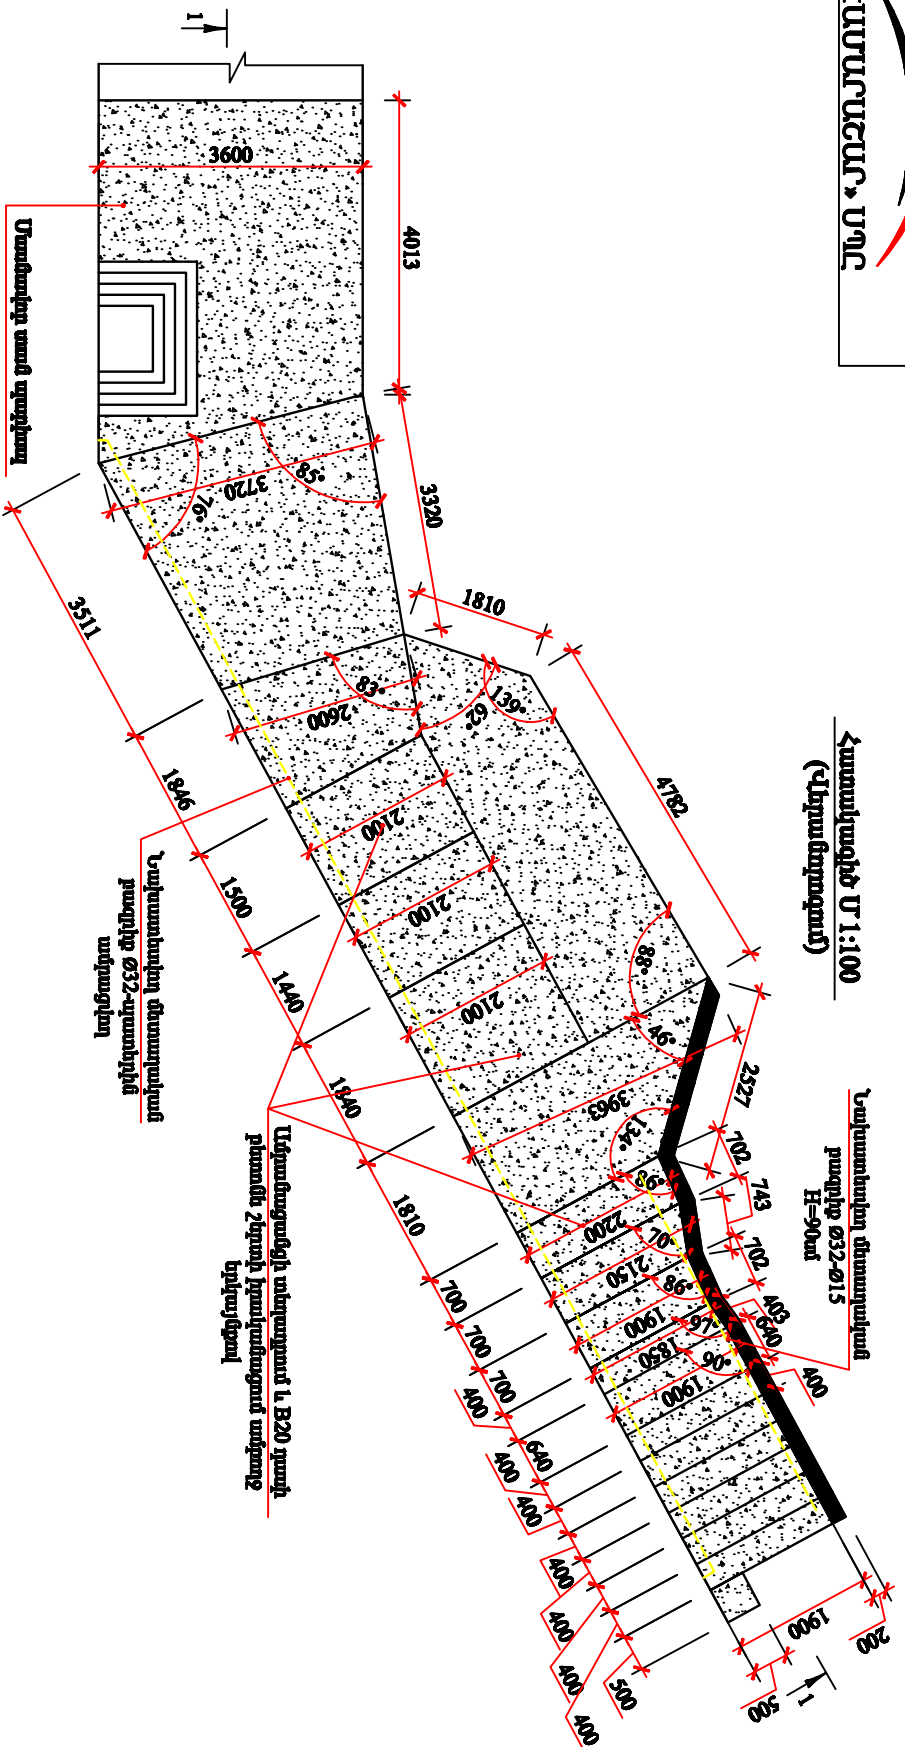

ԿԱՄԱՐԱՇԱԿԱՐ ԱՇԽԱՏԱՆՆԵՐԻ ԿԱՏԱՐՄԱՆ ԳՆԱՄԱՐՄԱՆ ՊԼԱՆԱՆՍԿԻ
№ " ԵԶ-ՊԸԱՇԿ-14/101"

ԿԵՆՏՐՈՆ ՎԱՐՉԱՎԱՆՆԵՐ ԸՆԴՈՒՄ
ԱՄՏԻՃՆԱՆԵՐԻ ՎԵՐԱՄՈՒՂՈՂՄԱՆ
ՆԱԽԱԳՈՄԱՆՎԱԿԱՇՎԱՅԻՆ ՓԱՍՏԱԵՂԹԵՐԻ
ԿԱՅՈՒՄԻ ԵՎ ՓՈՐՊԱՐՆԱԿՈՒԹՅԱՆ
ԵՅՐՎԿԱՏՈՒԹՅԱՆ ՏՐԱՄՆԴՐՄԱՆ
ԱՇԽԱՏԱՆՆԵՐ

Թիցը	Թիցիկը	ՄԻ
5	7	ՄԻ
Մրցատեղիներ 2		

Հատվածքի Մ 1:100
(վերականգնող)

Ղեկավարը, 2014թ.
«karmarashar@yahoо.com»

Տնօրեն	Ա. Սարգսյան	
Պլանավորող	Է. Օհանյան	
Նայտագծիչ	Հ. ժամկոչյան	