«ԿԱՄԱՐԱՇԱՐ» ՍՊԸ

Հատակագիծ Մ 1:100 (Չափագրություն)

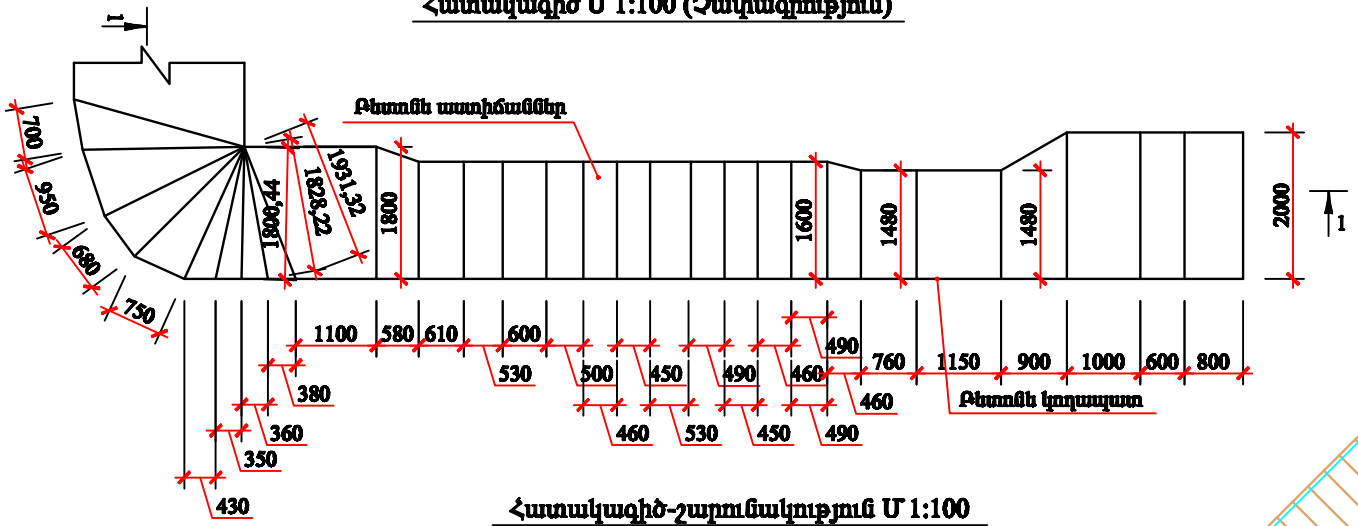

Հատակագիծ-շարունակություն Մ 1:100
(Չափագրություն)

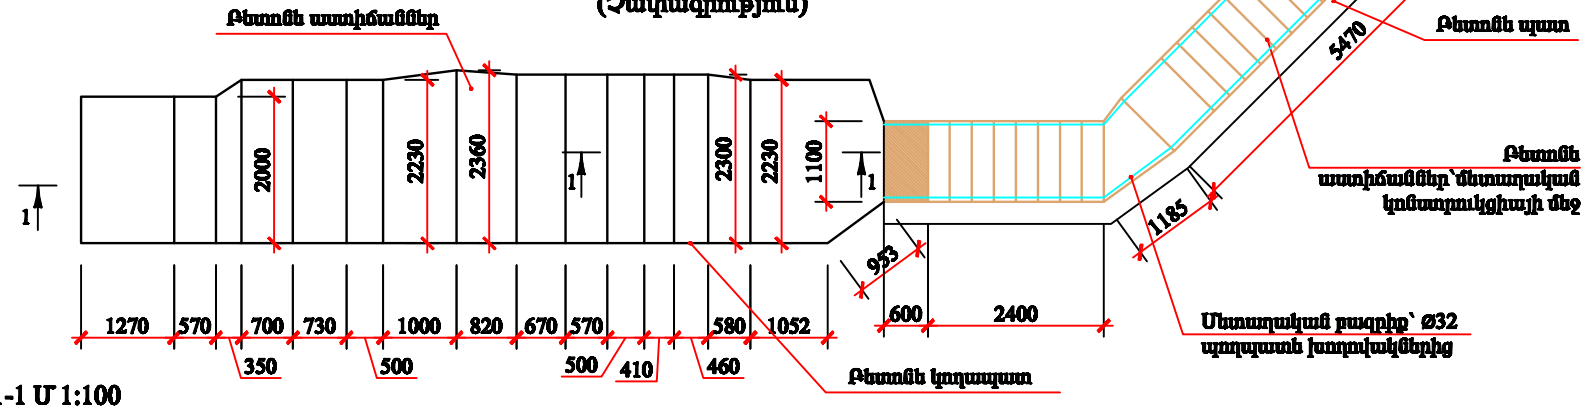

Կտրվածք 1-1 Մ 1:100
(Չափագրություն)

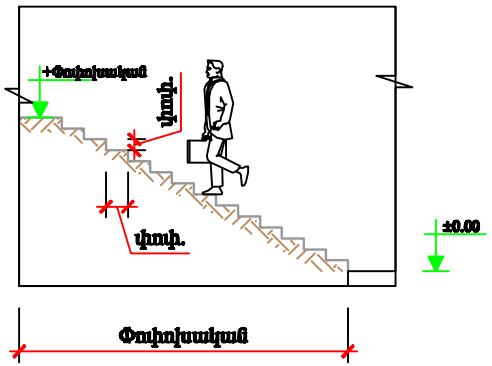

Տնօրեն	Ա. Սարգսյան			
Գլխ.ճարտ.	Է. Օհանյան			
Նախագծ.	Հ. մանուկյան			

ԿԱՊԱԼԱՅԻՆ ԱՇԽԱՏԱՆՔՆԵՐԻ ԿԱՏԱՐՄԱՆ ԳՆՄԱՆ ՊԱՅՄԱՆԱԳԻՐ
№ " ԵՔ-ՊԸԱՇՁՌ-14/101"

ԿԵՆՏՐՈՆ ՎԱՐՉԱԿԱՆ ՇՐՋԱՆՈՒՄ ԱՍՏԻՃԱՆՆԵՐԻ ՎԵՐԱՆՈՐՈԳՄԱՆ ՆԱԽԱԳԾԱ-ՆԱԽԱՀԱՇՎԱՅԻՆ ՓԱՍՏԱԹՂԹԵՐԻ ԿԱԶՄՄԱՆ ԵՎ ՓՈՐՁԱՔՆՆՈՒԹՅԱՆ ԵԶՐԱԿԱՑՈՒԹՅԱՆ ՏՐԱՄԱԴՐՄԱՆ ԱՇԽԱՏԱՆՔՆԵՐ

Թերթ	Թերթեր	
3	6	ԱՆ

Այգեստան 9-11

Հատակագիծ, Կտրվածք 1-1 Մ 1:100
(Չափագրություն)

Դեկտեմբեր, 2014թ.
«kamarashar@yahoo.com»