«ԿԱՄԱՐԱՇԱՐ» ՍՊԸ

## Հատակագիծ Մ 1:100 (Վերանորոգում)

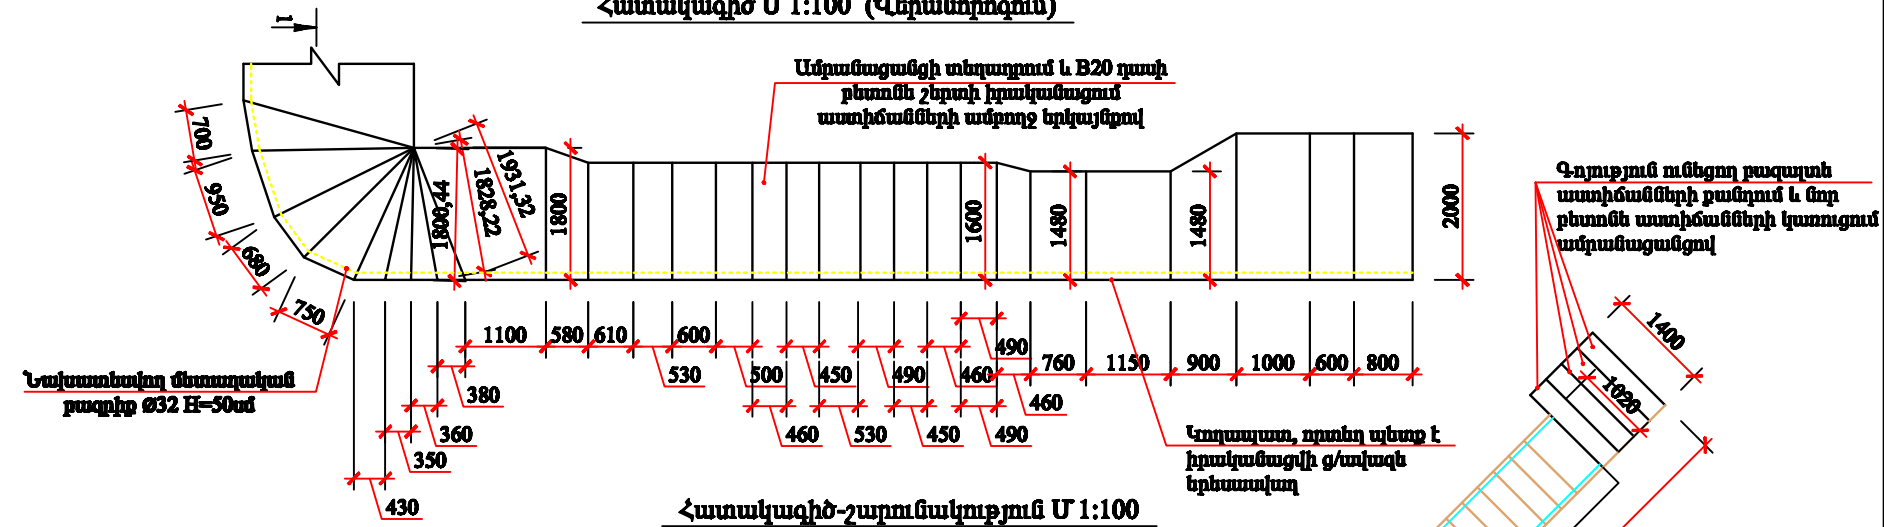


## Հատակագիծ-շարունակություն Մ 1:100 (Վերանորոգում)

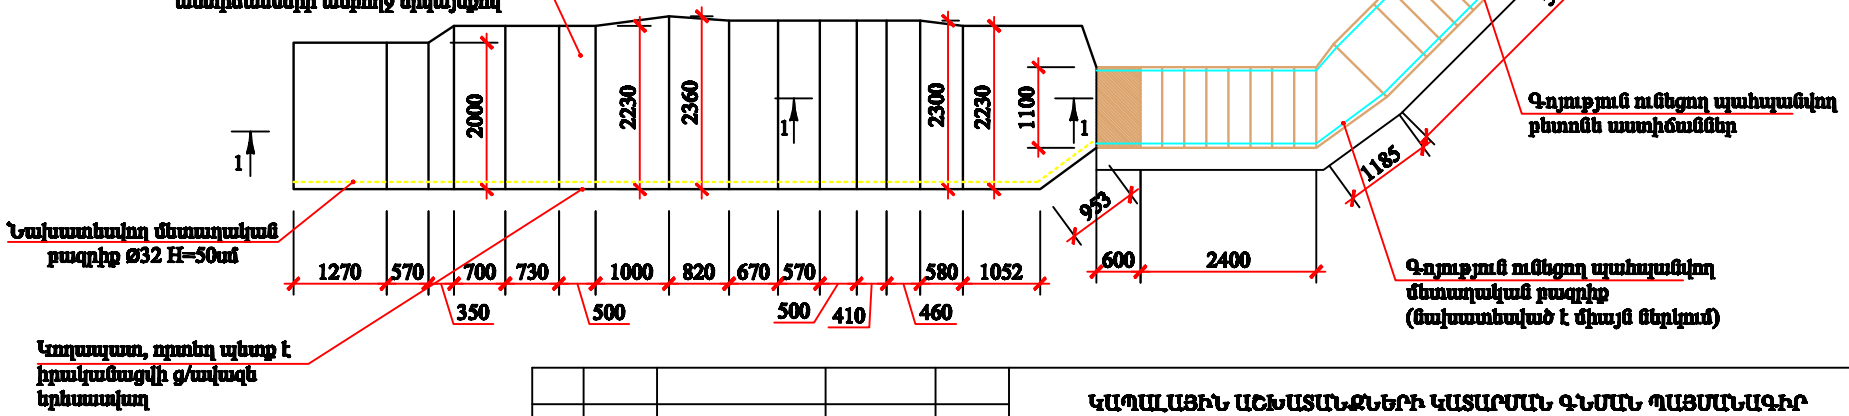


| | | | | | |
|---|---|---|---|---|---|
| | | | | | ԿԱՊԱԼԱՅԻՆ ԱԷԼԱՏԱՆՋՆԵՐԻ ԿԱՏԱՐՄԱՆ ԳՆՄԱՆ ՊԱՅՄԱՆԱԳԻՐ № " ԵՋ-ՊԸԱԾՁՌ-14/101" | |
| Տնօրեն | Ա. Սարգսյան | | | ԿԵՆՏՐՈՆ ՎԱՐՉԱԿԱՆ ՇՐՋԱՆՈՒՄ ԱՍՏԻՃԱՆՆԵՐԻ ՎԵՐԱՆՈՐՈԳՄԱՆ ՆԱԽԱԳԾԱ-ՆԱԽԱՀԱՇՎԱՅԻՆ ՓԱՍՏԱԹՂԹԵՐԻ ԿԱԶՄՄԱՆ ԵՎ ՓՈՐՁԱՔՆՆՈՒԹՅԱՆ ԵՋՐԱԿԱՑՈՒԹՅԱՆ ՏՐԱՄԱԴՐՄԱՆ ԱԷԼԱՏԱՆՋՆԵՐ | Թերթ 4 | Թերթեր 6 | ԱՆ |
| Գլխ.ճարտ. | Է. Օհանյան | | | | Այգեստան 9-11 | |
| Նախագծ. | Հ. մանուկյան | | | | | |
| | | | | Հատակագիծ Մ 1:100 (Վերանորոգում) | Դեկտեմբեր, 2014թ. «kamarashar@yahoo.com» | |