«ԿԱՄԱՐԱՇԱՐ» ՍՊԸ

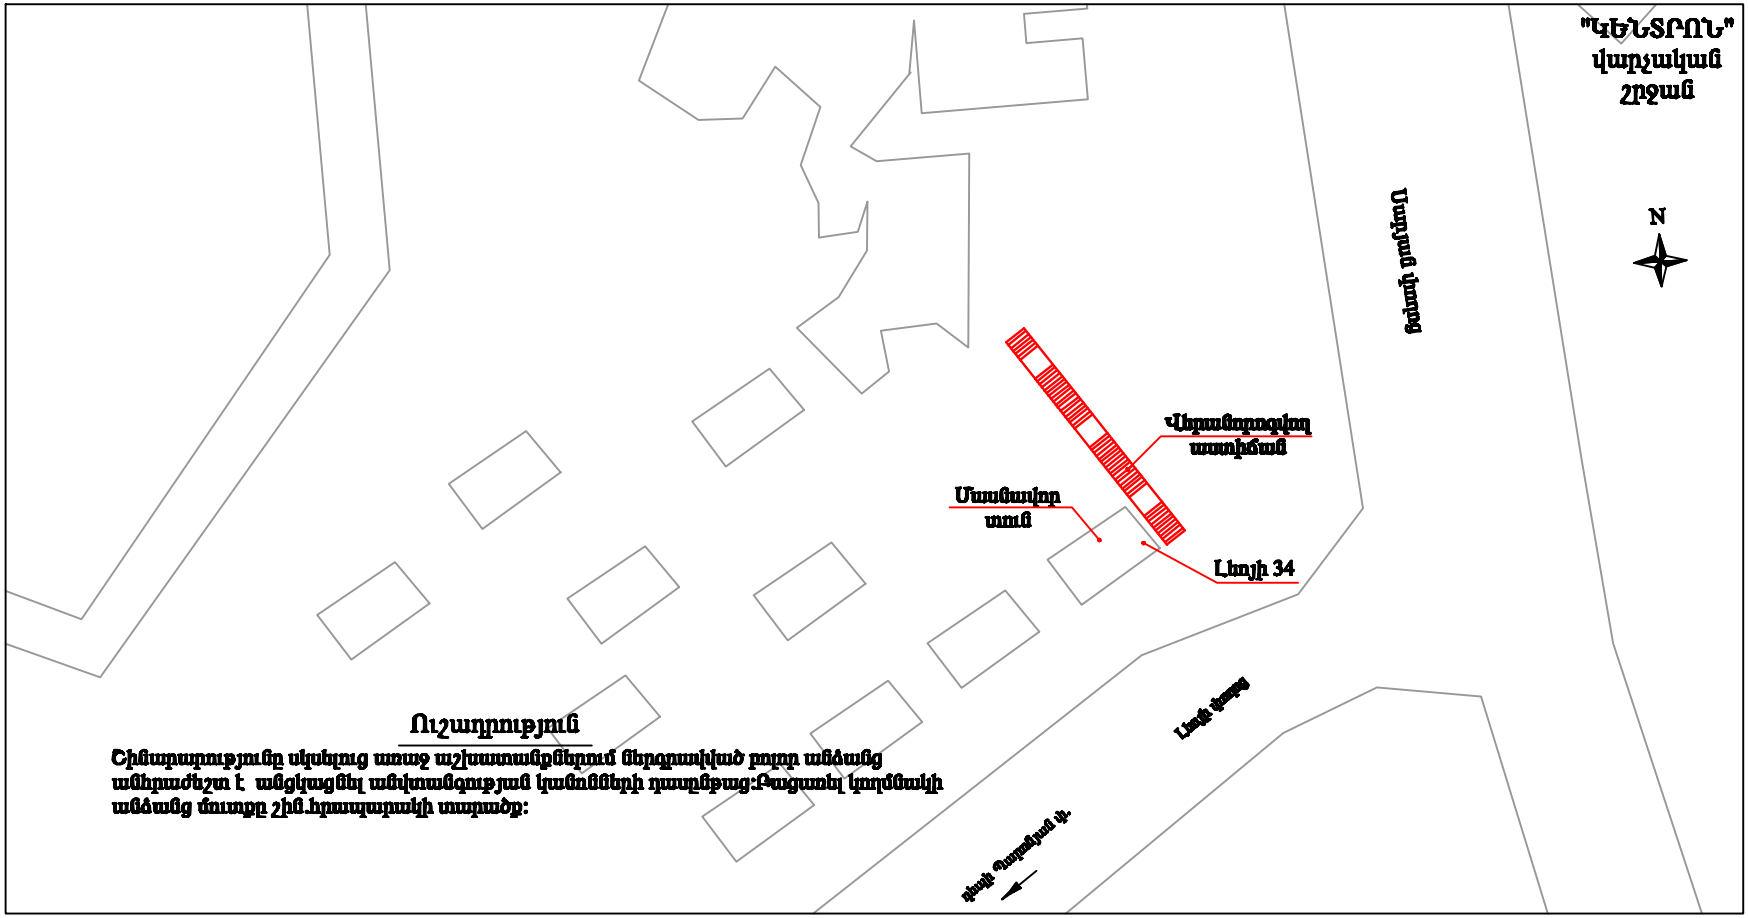

Ուշադրություն

Շինարարությունը սկսելուց առաջ աշխատանքներում ներգրավված բոլոր անձանց անհրաժեշտ է անցկացնել անվտանգության կանոնների դասընթաց:Թացտել կողմնակի անձանց մուտքը շին.հրապարակի տարածք:

					ԿԱՊԱԼԱՅԻՆ ԱՇԽԱՏԱՆՔՆԵՐԻ ԿԱՏԱՐՄԱՆ ԳՆՄԱՆ ՊԱՅՄԱՆԱԳԻՐ № " ԵՔ-ՊԸԱՇՁՌ-14/101"				
					ԿԵՆՏՐՈՆ ՎԱՐՉԱԿԱՆ ՇՐՋԱՆՈՒՄ ԱՍՏԻՃԱՆՆԵՐԻ ՎԵՐԱՆՈՐՈԳՄԱՆ ՆԱԽԱԳԾԱ-ՆԱԽԱՀԱՇՎԱՅԻՆ ՓԱՍՏԱԹՂԹԵՐԻ ԿԱԶՄՄԱՆ ԵՎ ՓՈՐՁԱՔՆՆՈՒԹՅԱՆ ԵՋՐԱԿԱՑՈՒԹՅԱՆ ՏՐԱՄԱԴՐՄԱՆ ԱՇԽԱՏԱՆՔՆԵՐ	Թերթ	Թերթեր		
Տնօրեն	Ա. Սարգսյան					2	8	ԱՆ
Գլխ.ճարտ.	Է. Օհանյան					Լոռ 34		
Նախագծ.	Հ. մանուկյան				Տեղադիրքային հատակագիծ Մ 1:1000	Դեկտեմբեր, 2014թ. «kamarashar@yahoo.com»		