«ԿԱՄԱՐԱՇԱՐ» ՍՊԸ

Հատակագիծ Մ 1:100
(Չափագրություն)

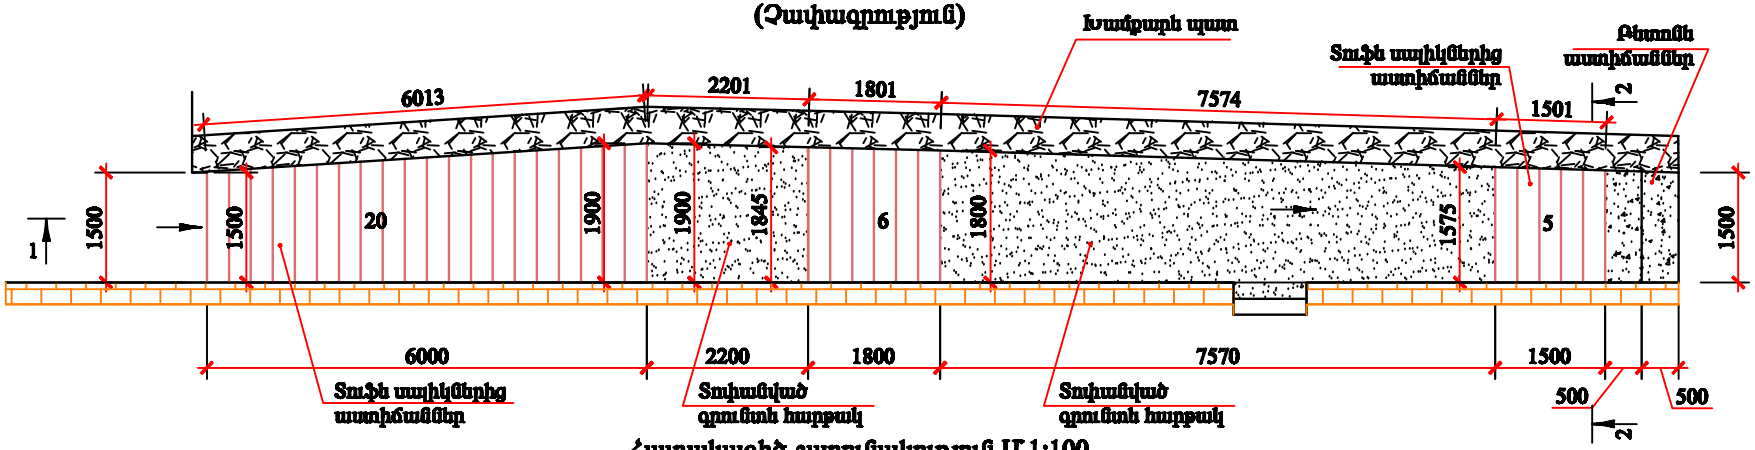

Հատակագիծ-շարունակություն Մ 1:100
(Չափագրություն)

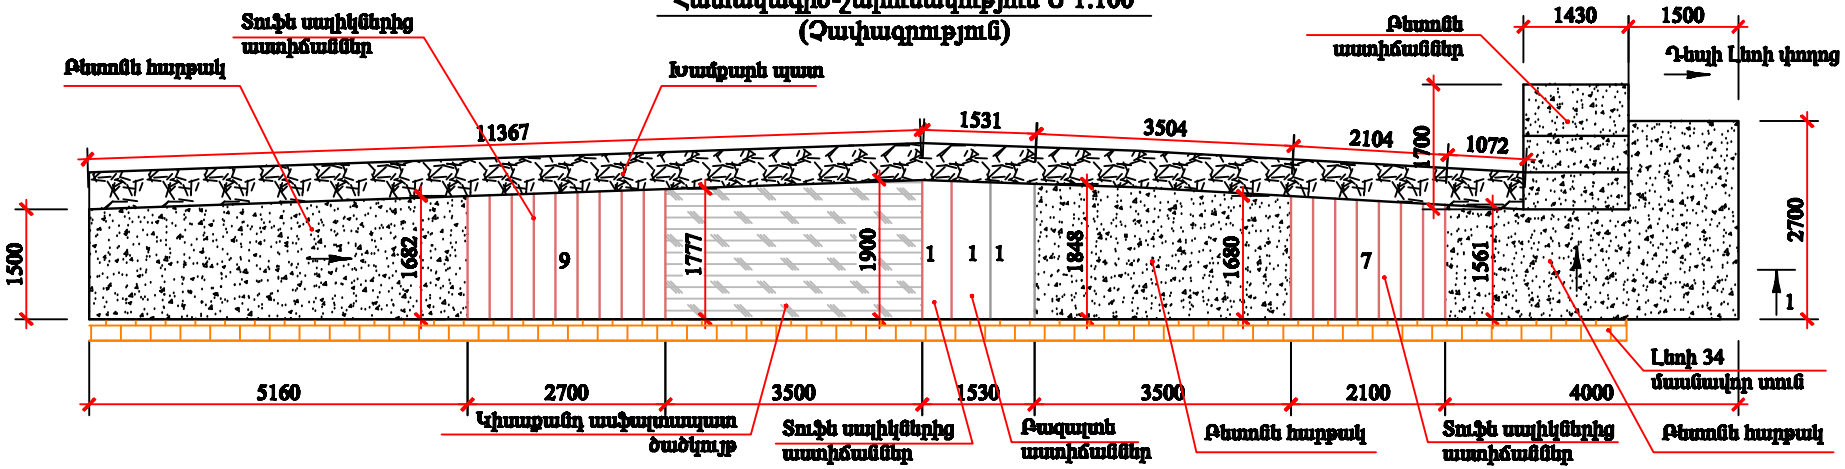

Տնօրեն	Ա. Սարգսյան			
Գլխ.ճարտ.	Է. Օհանյան			
Նախագծ.	Հ. մանուկյան			

ԿԱՊԱԼԱՅԻՆ ԱԷԽԱՏԱՆՔՆԵՐԻ ԿԱՏԱՐՄԱՆ ԳՆՄԱՆ ՊԱՅՄԱՆԱԳԻՐ
№ " ԵՔ-ՊԸԱՇՁՌ-14/101"

ԿԵՆՏՐՈՆ ՎԱՐՉԱԿԱՆ ՇՐՋԱՆՈՒՄ ԱՍՏԻՃԱՆՆԵՐԻ ՎԵՐԱՆՈՐՈԳՄԱՆ ՆԱԽԱԳԾԱ-ՆԱԽԱՀԱՇՎԱՅԻՆ ՓԱՍՏԱԹՂԹԵՐԻ ԿԱԶՄՄԱՆ ԵՎ ՓՈՐՁԱՔՆՆՈՒԹՅԱՆ ԵԶՐԱԿԱՑՈՒԹՅԱՆ ՏՐԱՄԱԴՐՄԱՆ ԱԷԽԱՏԱՆՔՆԵՐ

Թերթ	Թերթեր	
3	8	ԱՆ

Լեռ 34

Հատակագիծ Մ 1:100
(Չափագրություն)

Դեկտեմբեր, 2014թ.
«kamarashar@yahoo.com»