




Կտրվածք 1-1 Մ 1:100
(Չափագրություն)

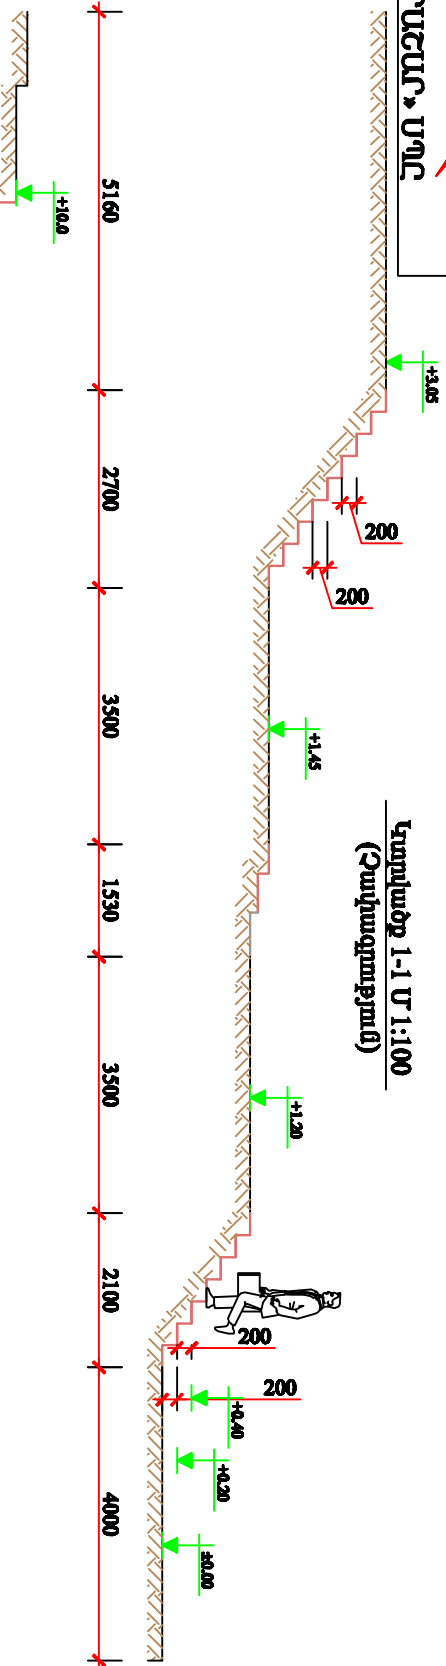

Կտրվածք 1-1-շարունակություն
Մ 1:100 (Չափագրություն)

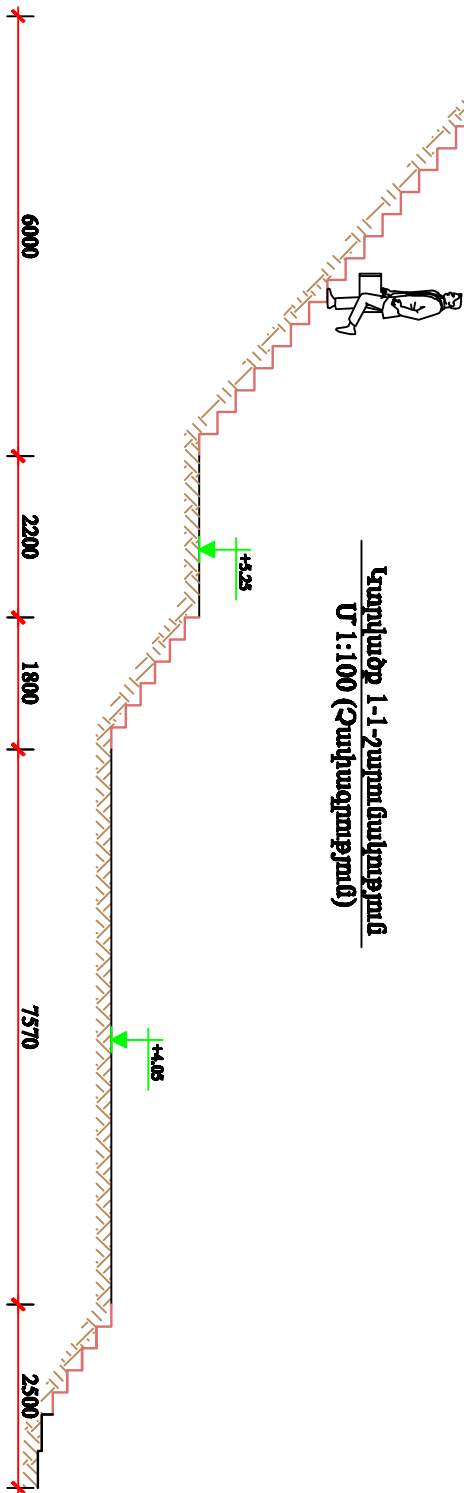

Կտրվածք 2-2 Մ 1:100
(Չափագրություն)

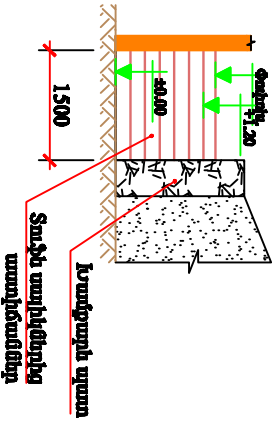

ԿՄՐԱՄԱՆԻ ԱՇԽԱՏՄԱՆՔՆԵՐԻ ԿԱՏԱՐՄԱՆ ԳՆԱՄԱՆ ՊԱՅՄԱՆԱՐԱՅԻՆ № * ԵՁ-ՊԸԱՄԸԶԳ-14/101*		Ժնոթ	Ժնոթիչ
ԿՆՆՏՐՈՆ ԿԱՐԶՄԱՆԻ ԸՆԴՈՒՄԻ ԱՄՏԻՃՆՆԵՐԻ ՎԵՐԱՆՈՂՈՂ ԳԱՄԻ ՆԱՍԱԳՈՒՆՎԱԿԱՆՎԱԾԻ ՓԱՍՏԱԹՂԹԵՐԻ ԿԱԶՄԱՆ ԵՎ ՓՈՐՉԱՐՆՆՈՒՄԵՐՆԻ ԵՐԿՐԱՄԱՌՈՒՑՄԱՆ ՏՐԱՄԱՐՆԻ ԱՇԽԱՏՄԱՆՔՆԵՐ	Ս. Սարգսյան	4	8
ՍՏՈՐԻՆ	Է. Օհանյան	Lm 34	
ՉԼԱՏԱՅՈՒՄ	Վ. Ճանուկյան		
ՆԱԽԱԳԸ.	Վ. Ճանուկյան		

Կտրվածք 1-1-2-2 Մ 1:100
(Չափագրություն)

Դեկտեմբեր, 2014թ.
«kamarsashar@yandex.com»