«ԿԱՄԱՐԱՇԱՐ» ՍՊԸ

Հատակագիծ Մ 1:100
(Վերանորոգում)

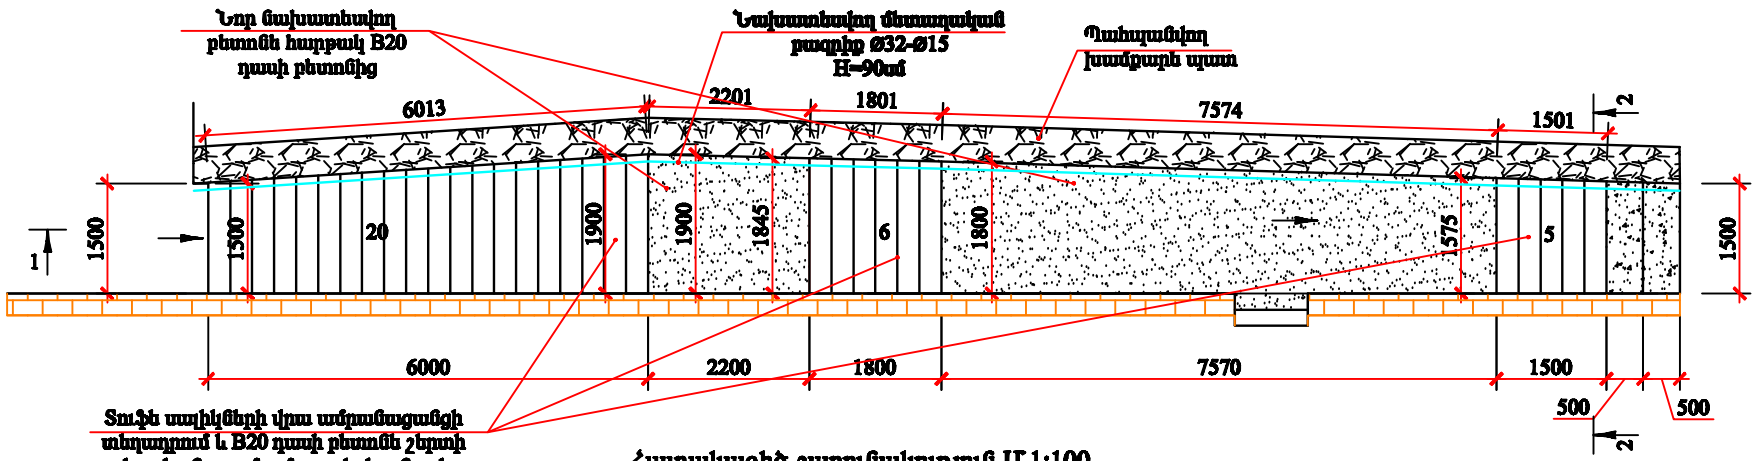

Հատակագիծ-շարունակություն Մ 1:100
(Վերանորոգում)

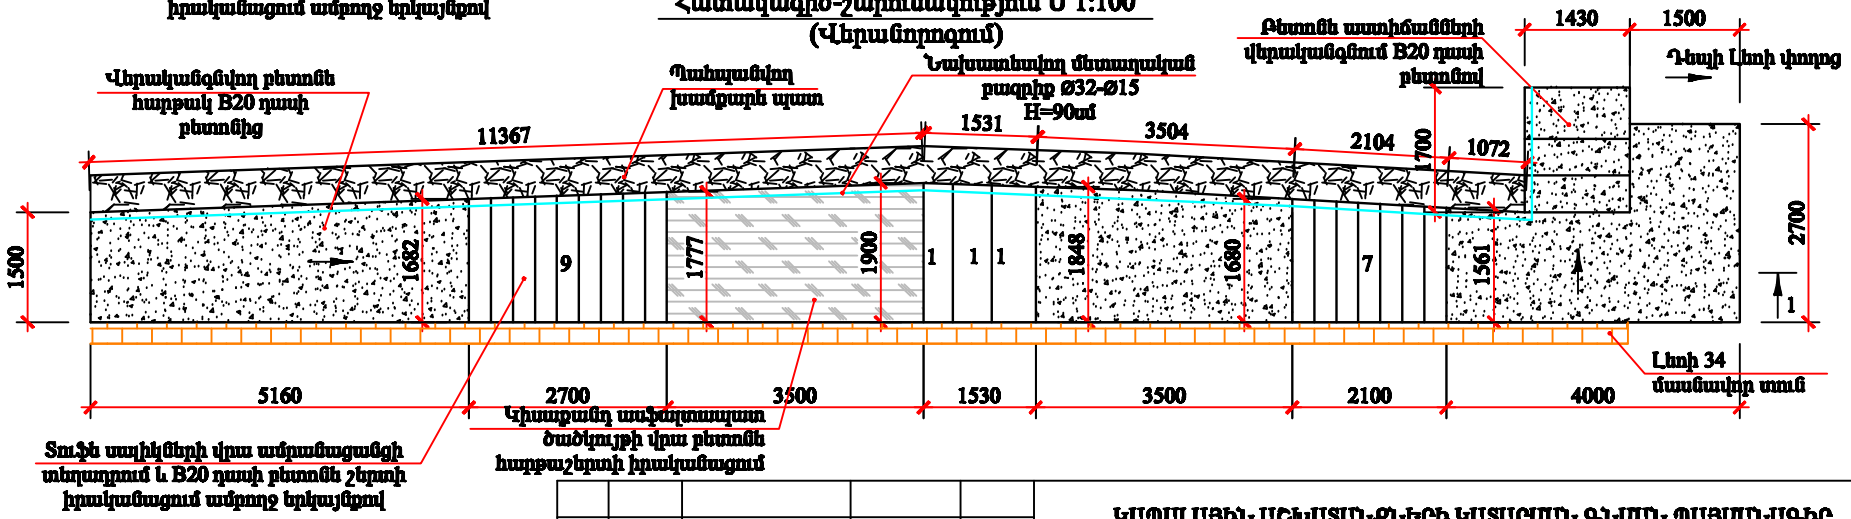

Տնօրեն	Ա. Սարգսյան		ԿԱՊԱԼԱՅԻՆ ԱՇԽԱՏԱՆՔՆԵՐԻ ԿԱՏԱՐՄԱՆ ԳՆՄԱՆ ՊԱՅՄԱՆԱԳԻՐ № " ԵՔ-ՊԸԱԾՁՌ-14/101"	
Գլխ.ճարտ.	Է. Օհանյան		ԿԵՆՏՐՈՆ ՎԱՐՉԱԿԱՆ ՇՐՋԱՆՈՒՄ ԱՍՏԻՃԱՆՆԵՐԻ ՎԵՐԱՆՈՐՈԳՄԱՆ ՆԱԽԱԳԾԱ-ՆԱԽԱՀԱՇՎԱՅԻՆ ՓԱՍՏԱԹՂԹԵՐԻ ԿԱԶՄՄԱՆ ԵՎ ՓՈՐՁԱՔՆՆՈՒԹՅԱՆ ԵԶՐԱԿԱՑՈՒԹՅԱՆ ՏՐԱՄԱԴՐՄԱՆ ԱՇԽԱՏԱՆՔՆԵՐ	Թերթ 5 / Թերթեր 8 / ԱՆ
Նախագծ.	Հ. մանուկյան			Լեռ 34
			Հատակագիծ Մ 1:100 (Վերանորոգում)	Դիլիջան, 2014թ. «kamarashar@yahoo.com»