«ԿԱՄԱՐԱՇԱՐ» ՍՊԸ

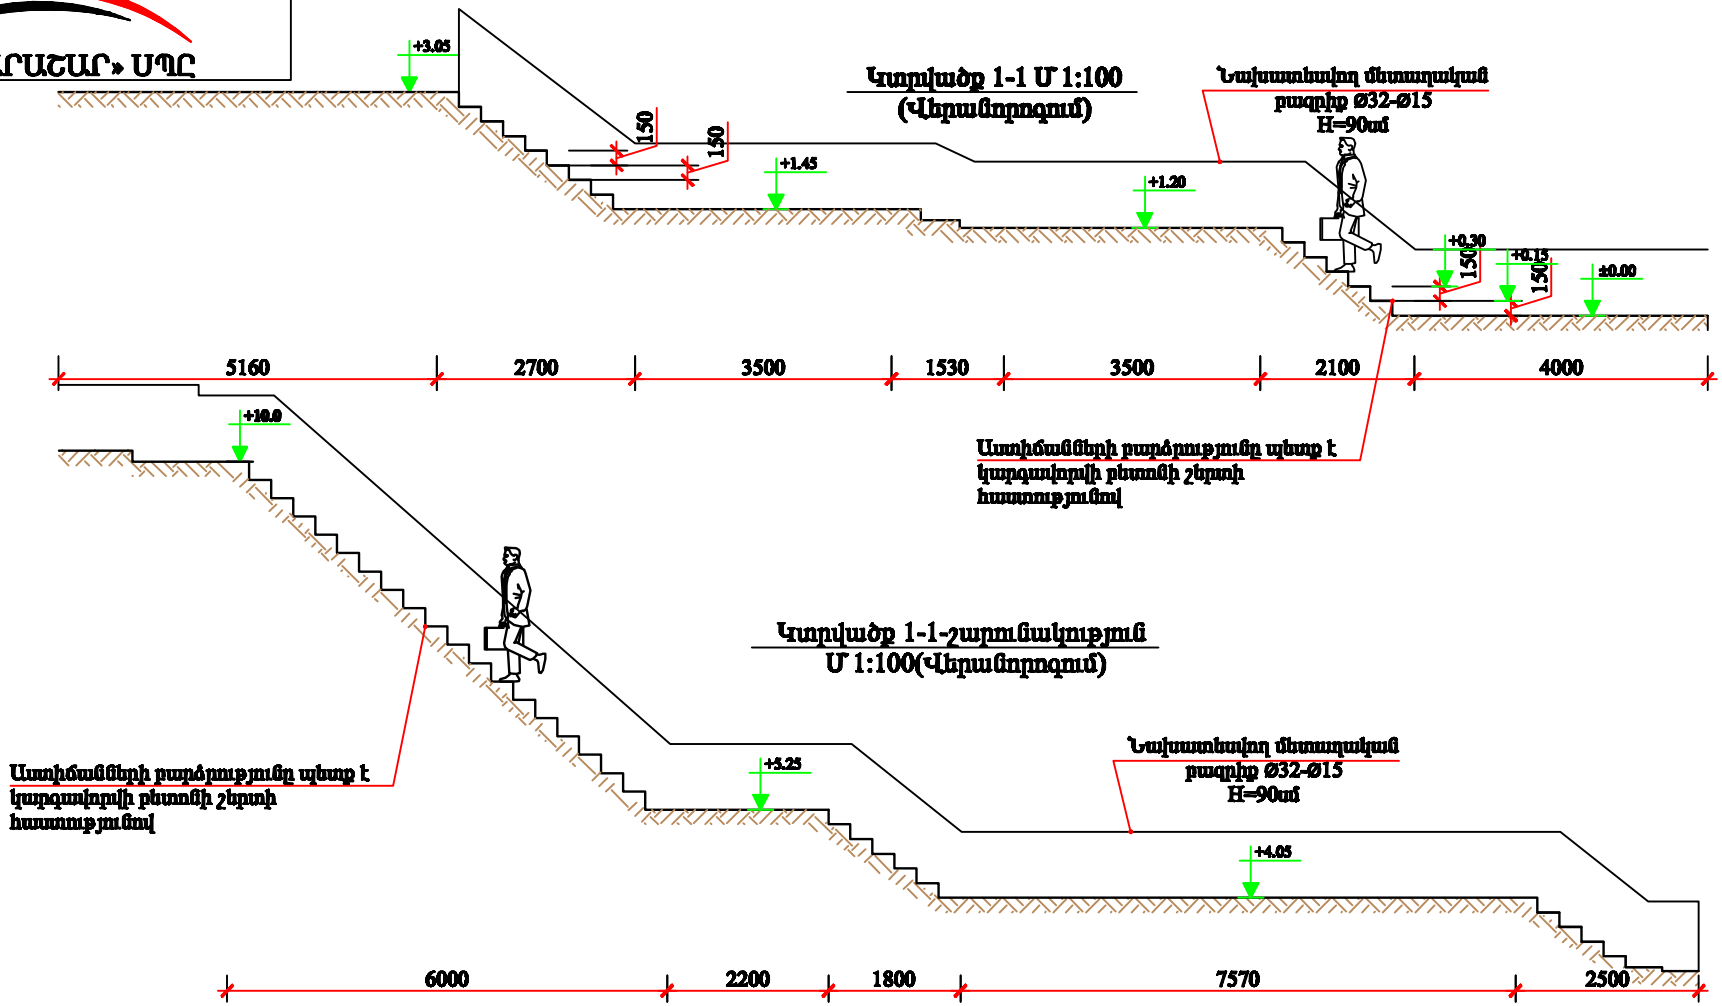

					ԿԱՊԱԼԱՅԻՆ ԱՇԽԱՏԱՆՔՆԵՐԻ ԿԱՏԱՐՄԱՆ ԳՆՄԱՆ ՊԱՅՄԱՆԱԳԻՐ № " ԵՔ-ՊԲԱՇՀՌ-14/101"	
					ԿԵՆՏՐՈՆ ՎԱՐՉԱԿԱՆ ՇՐՋԱՆՈՒՄ ԱՍՏԻՃԱՆՆԵՐԻ ՎԵՐԱՆՈՐՈԳՄԱՆ ՆԱԽԱԳԾԱ-ՆԱԽԱՀԱՇՎԱՅԻՆ ՓԱՍՏԱԹՂԹԵՐԻ ԿԱԶՄԱՆ ԵՎ ՓՈՐՁԱՔՆՆՈՒԹՅԱՆ ԵԶՐԱԿԱՑՈՒԹՅԱՆ ՏՐԱՄԱԴՐՄԱՆ ԱՇԽԱՏԱՆՔՆԵՐ	Թերթ 6	Թերթեր 8	ԱՆ
Տնօրեն	Ա. Սարգսյան					Լիստ 34
Գլխ.ճարտ.	Է. Օհանյան					
Նախագծ.	Հ. մանուկյան					
				Կտրվածք 1-1,2-2 Մ 1:100 (Վերանորոգում)	Դեկտեմբեր, 2014թ. «kamarashar@yahoo.com»	