«ԿԱՄԱՐԱՇԱՐ» ՍՊԸ

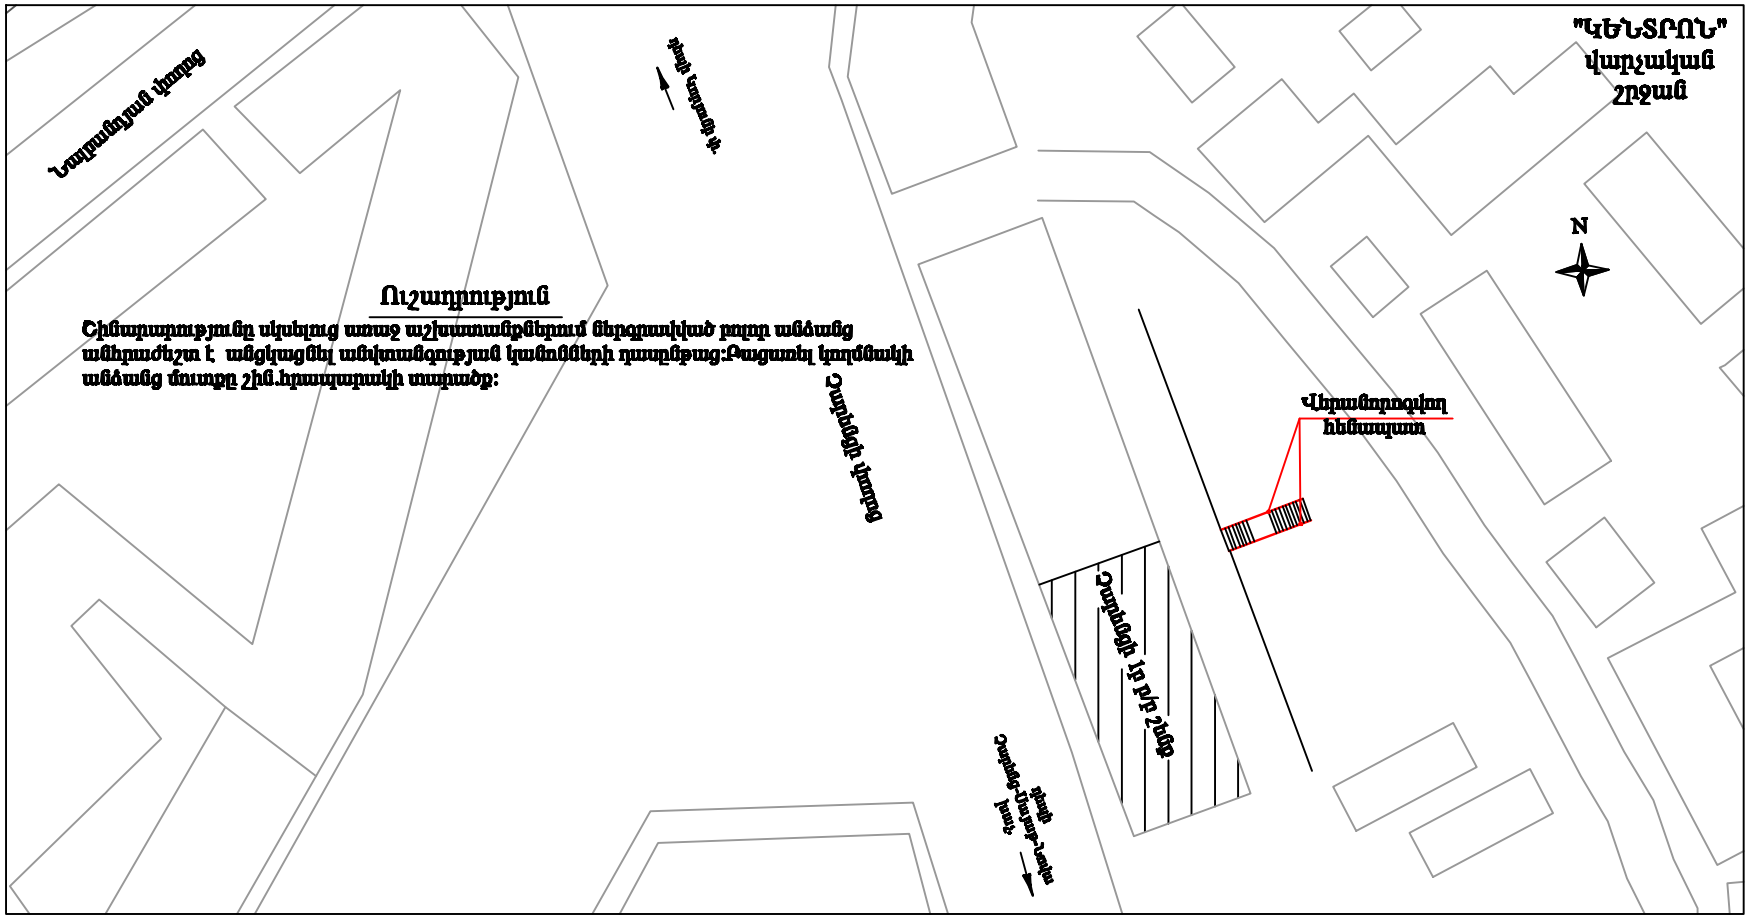

					ԿԱՊԱԼԱՅԻՆ ԱՇԽԱՏԱՆՔՆԵՐԻ ԿԱՏԱՐՄԱՆ ԳՆՄԱՆ ՊԱՅՄԱՆԱԳԻՐ № " ԵՔ-ՊԸԱՇՁՌ-14/101"			
					ԿԵՆՏՐՈՆ ՎԱՐՉԱԿԱՆ ՇՐՋԱՆՈՒՄ ՀԵՆԱՊԱՏԵՐԻ ՎԵՐԱՆՈՐՈԳՄԱՆ ՆԱԽԱԳԾԱ-ՆԱԽԱՀԱՇՎԱՅԻՆ ՓԱՍՏԱԹՂԹԵՐԻ ԿԱԶՄՄԱՆ ԵՎ ՓՈՐՁԱՔՆՆՈՒԹՅԱՆ ԵԶՐԱԿԱՑՈՒԹՅԱՆ ՏՐԱՄԱԴՐՄԱՆ ԱՇԽԱՏԱՆՔՆԵՐ	Թերթ	Թերթեր	Փուլ
Տնօրեն	Ա. Սարգսյան					2	7	ԱՆ
Գլխ.ճարտ.	Է. Օհանյան					Շարենցի 1բ		
Նախագծ.	Հ. մանուկյան							
					Տեղադիրքային հատակագիծ Մ 1:1000	Դեկտեմբեր, 2014թ. «kamarashar@yahoo.com»		