«ԿԱՄԱՐԱՇԱՐ» ՍՊԸ

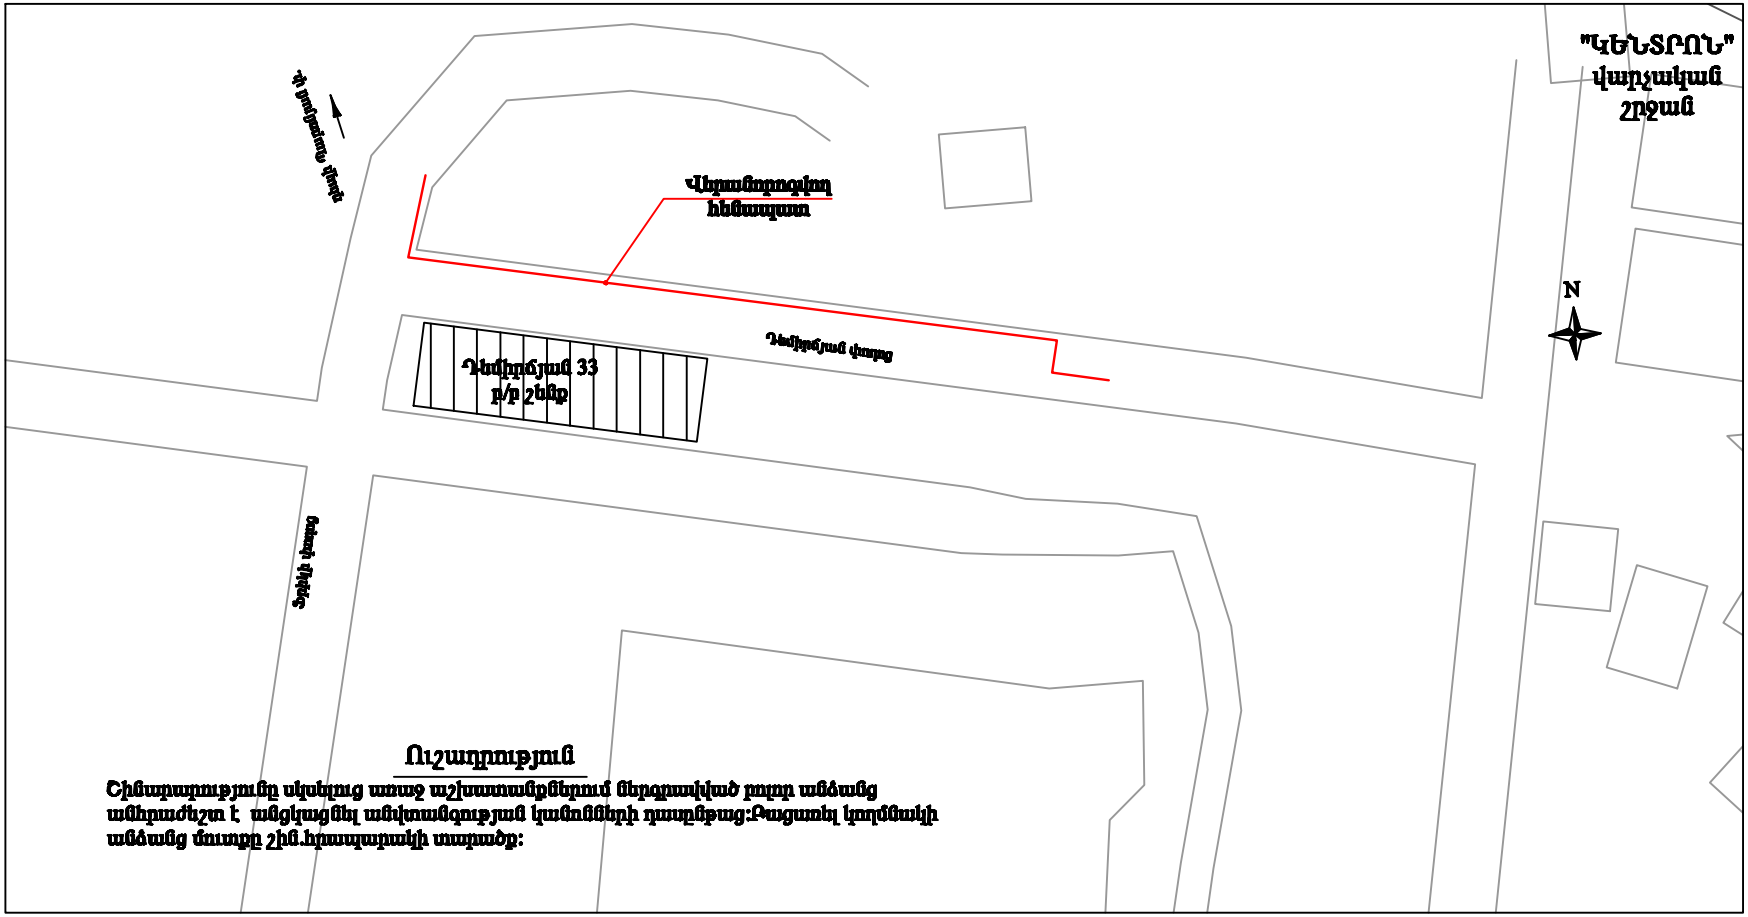

Ուշադրություն

Շինարարությունը սկսելուց առաջ աշխատանքներում ներգրավված բոլոր անձանց անհրաժեշտ է անցկացնել անվտանգության կանոնների դասընթաց:Քացառել կողմնակի անձանց մուտքը շին.հրապարակի տարածք:

					ԿԱՊԱԼԱՅԻՆ ԱՇԽԱՏԱՆՔՆԵՐԻ ԿԱՏԱՐՄԱՆ ԳՆՄԱՆ ՊԱՅՄԱՆԱԳԻՐ № " ԵՔ-ՊԸԱՇՁՔ-14/101"			
					ԿԵՆՏՐՈՆ ՎԱՐՉԱԿԱՆ ՇՐՋԱՆՈՒՄ ՀԵՆԱՊԱՏԵՐԻ ՎԵՐԱՆՈՐՈԳՄԱՆ ՆԱԽԱԳԾԱ-ՆԱԽԱՀԱՇՎԱՅԻՆ ՓԱՍՏԱԹՂԹԵՐԻ ԿԱԶՄԱՆ ԵՎ ՓՈՐՁԱՔՆՆՈՒԹՅԱՆ ԵՋՐԱԿԱՑՈՒԹՅԱՆ ՏՐԱՄԱԴՐՄԱՆ ԱՇԽԱՏԱՆՔՆԵՐ	Թերթ	Թերթեր	Փուլ
						2	9	ԱՆ
Տնօրեն		Ա. Սարգսյան				Դեմիրճյան 33		
Գլխ.ճարտ.		Է. Օհանյան						
Նախագծ.		Հ. մանուկյան						
					Տեղադրքային հատակագիծ Մ 1:1000		Գեղտեմբեր, 2014թ.	
							«kamarashar@yahoo.com»	