«ԿԱՄԱՐԱՇԱՐ» ՍՊԸ

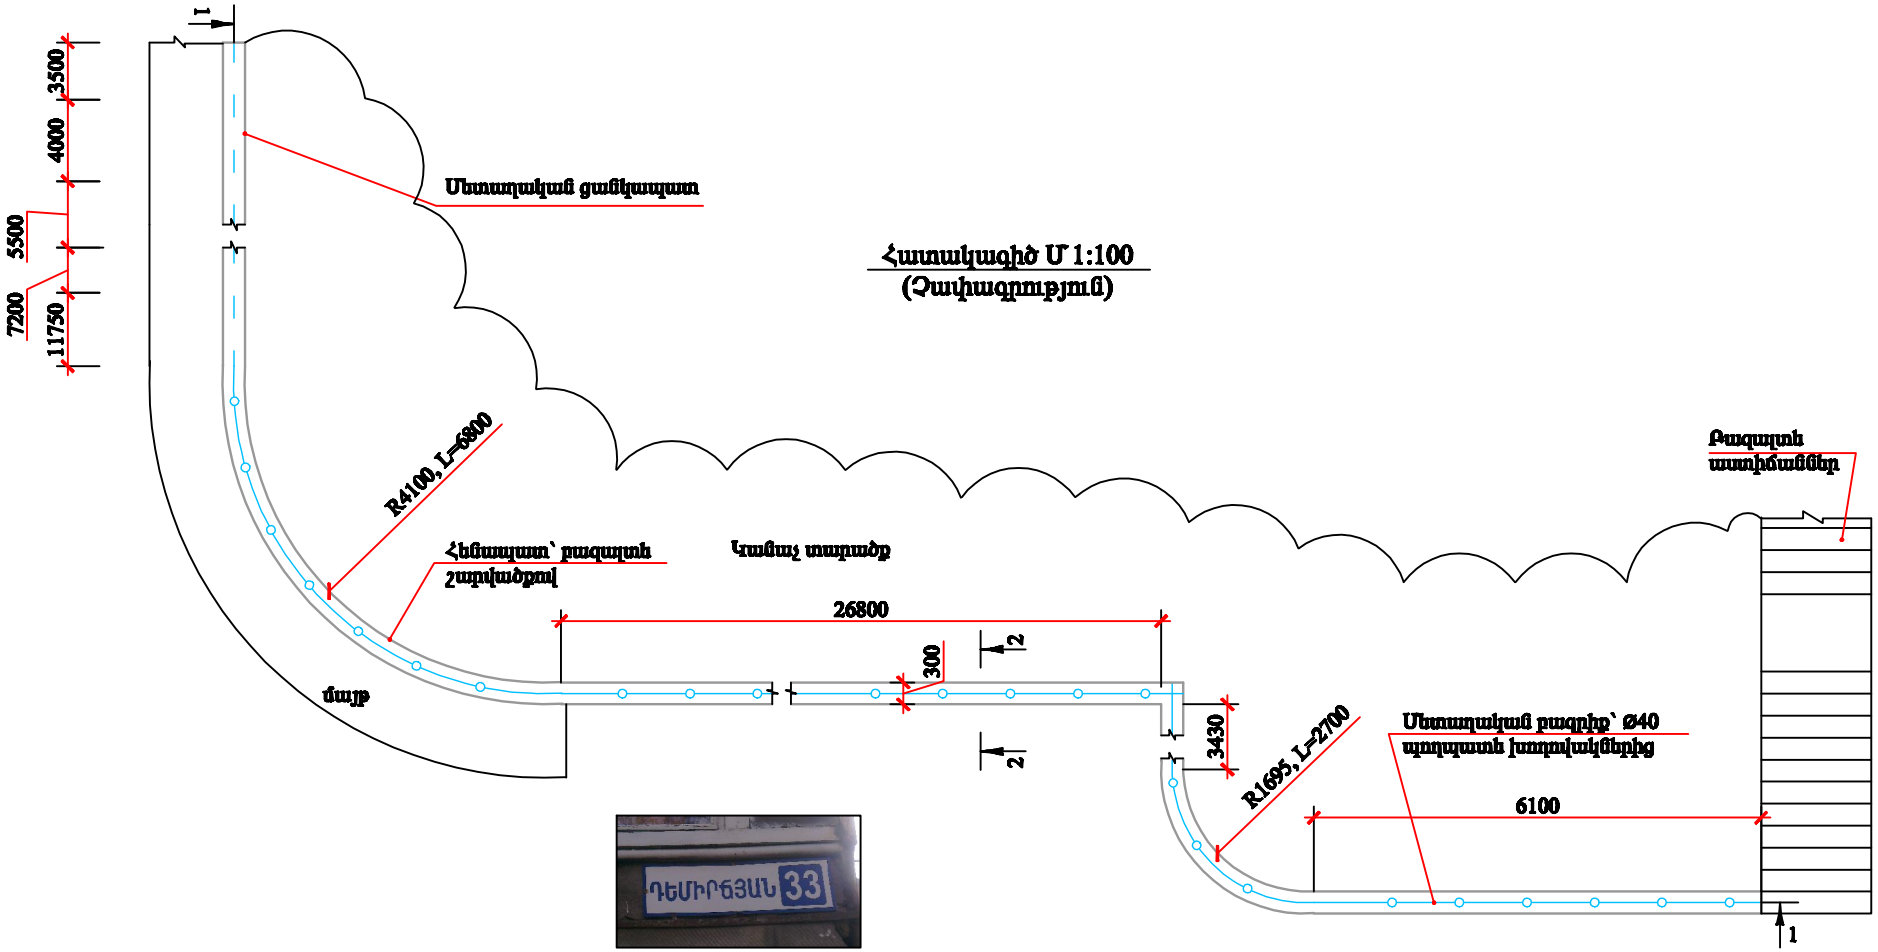

					ԿԱՊԱԼԱՅԻՆ ԱՇԽԱՏԱՆՔՆԵՐԻ ԿԱՏԱՐՄԱՆ ԳՆՄԱՆ ՊԱՅՄԱՆԱԳԻՐ № " ԵՔ-ՊԸԱՇՁՌ-14/101"
Տնօրեն	Ա. Սարգսյան				ԿԵՆՏՐՈՆ ՎԱՐՉԱԿԱՆ ՇՐՋԱՆՈՒՄ ՀԵՆԱՊԱՏԵՐԻ ՎԵՐԱՆՈՐՈԳՄԱՆ ՆԱԽԱԳԾԱ-ՆԱԽԱՀԱՇՎԱՌԻՆ ՓԱՍՏԱԹՂԹԵՐԻ ԿԱԶՄՄԱՆ ԵՎ ՓՈՐՁԱՔՆՆՈՒԹՅԱՆ ԵՁՐԱԿԱՑՈՒԹՅԱՆ ՏՐԱՄԱԴՐՄԱՆ ԱՇԽԱՏԱՆՔՆԵՐ
Գլխ.մասն.	Է. Օհանյան				
Նախագծ.	Հ. մանուկյան				

Թերթ	Թերթեր	Փուլ
3	9	ԱՆ

Դեմիրճյան 33

Հատակագիծ Մ 1:100
(Չափագրություն)

Դեկտեմբեր, 2014թ.
«kamarashar@yahoo.com»