«ԿԱՄԱՐԱՇԱՐ» ՍՊԸ

Կտրվածք 1-1 Մ 1:100
(Չափագրություն)

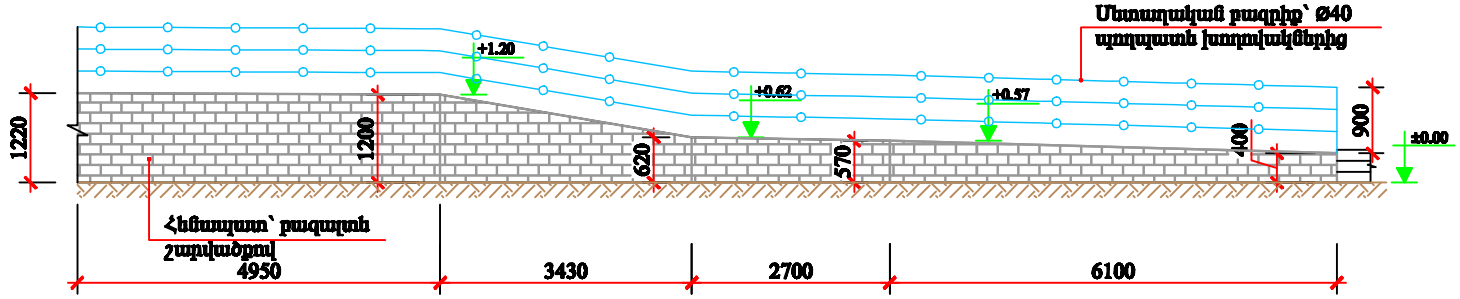

Կտրվածք 1-1-շարունակություն
Մ 1:100 (Չափագրություն)

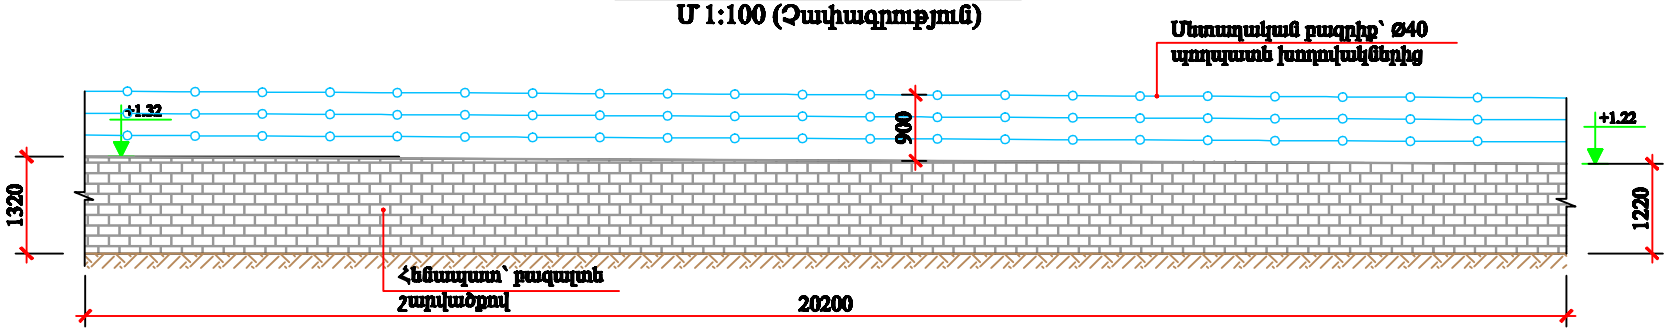

					ԿԱՊԱԼԱՅԻՆ ԱՇԽԱՏԱՆՔՆԵՐԻ ԿԱՏԱՐՄԱՆ ԳՆՄԱՆ ՊԱՅՄԱՆԱԳԻՐ № " ԵՔ-ՊԸԱՇՁՔ-14/101"		
					ԿԵՆՏՐՈՆ ՎԱՐՉԱԿԱՆ ՇՐՋԱՆՈՒՄ ՀԵՆԱՊԱՏԵՐԻ ՎԵՐԱՆՈՐՈԳՄԱՆ ՆԱԽԱԳԾԱ-ՆԱԽԱՀԱՇՎԱՅԻՆ ՓԱՍՏԱԹՂԹԵՐԻ ԿԱԶՄՄԱՆ ԵՎ ՓՈՐՁԱՔՆՆՈՒԹՅԱՆ ԵՋՐԱԿԱՑՈՒԹՅԱՆ ՏՐԱՄԱԴՐՄԱՆ ԱՇԽԱՏԱՆՔՆԵՐ	Թերթ	Թերթեր	Փուլ
						4	9	ԱՆ
Տնօրեն	Ա. Սարգսյան					Դեմիրճյան 33		
Գլխ.ճարտ.	Է. Օհանյան							
Նախագծ.	Հ. մանուկյան				Կտրվածք 1-1 Մ 1:100 (Չափագրություն)	Գեղտեմբեր, 2014թ. «kamarashar@yahoo.com»		