«ԿԱՄԱՐԱՇԱՐ» ՍՊԸ

Կտրվածք 1-1 Մ 1:100
(Վերանորոգում)

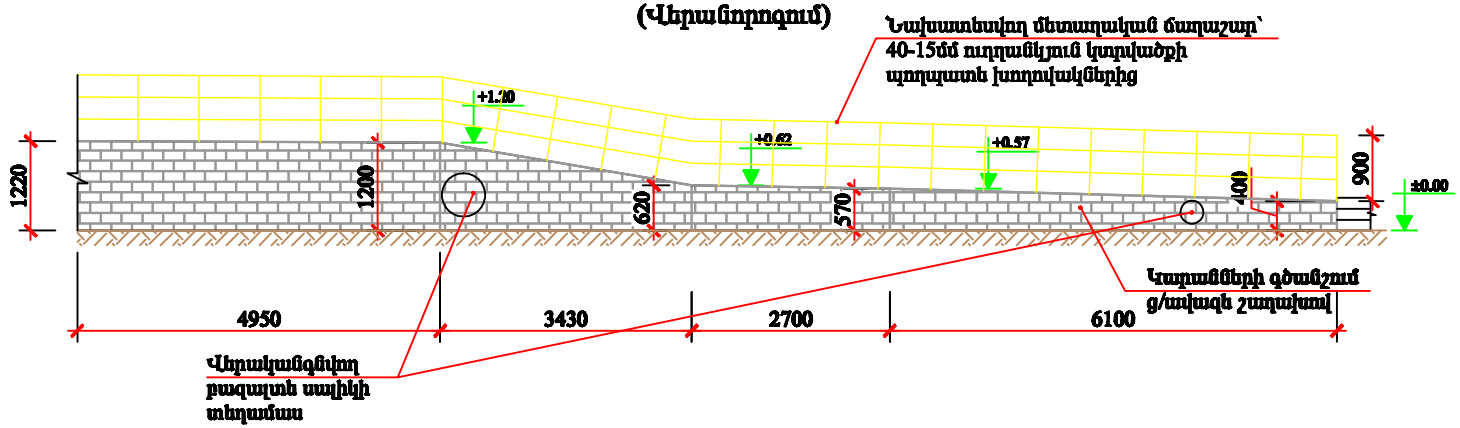

Կտրվածք 1-1-շարունակություն
Մ 1:100 (Վերանորոգում)

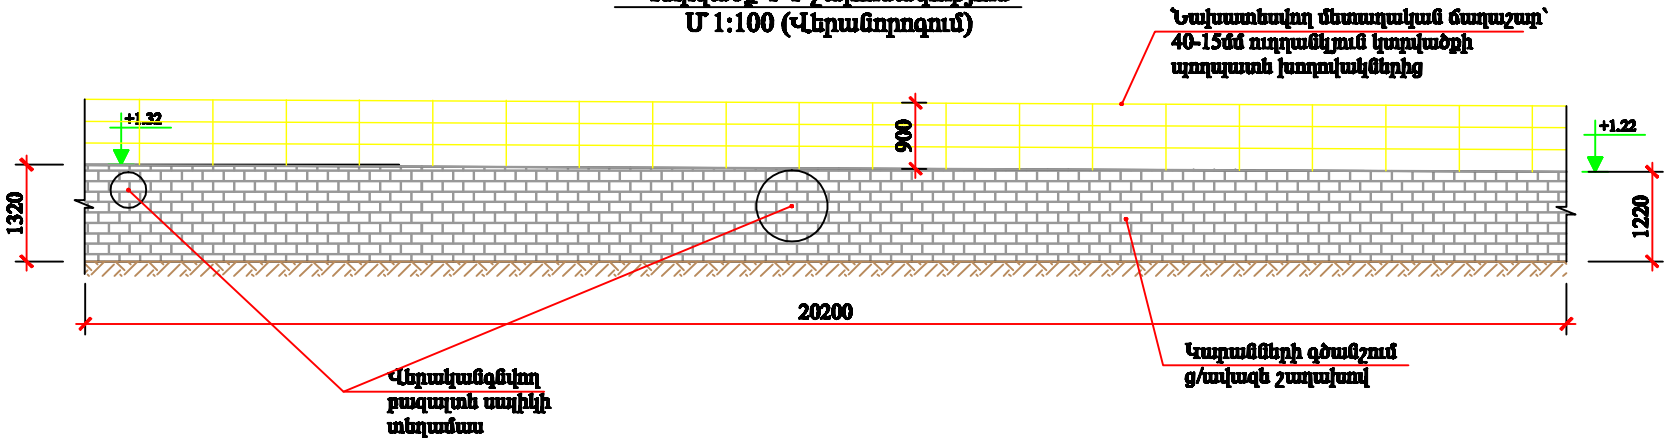

					ԿԱՊԱԼԱՅԻՆ ԱՇԽԱՏԱՆՔՆԵՐԻ ԿԱՏԱՐՄԱՆ ԳՆՄԱՆ ՊԱՅՄԱՆԱԳԻՐ № " ԵՔ-ՊԸԱԾՁՌ-14/101"	
Տնօրեն	Ա. Սարգսյան			ԿԵՆՏՐՈՆ ՎԱՐՉԱԿԱՆ ՇՐՋԱՆՈՒՄ ՀԵՆԱՊԱՏԵՐԻ ՎԵՐԱՆՈՐՈԳՄԱՆ ՆԱԽԱԳԾԱ-ՆԱԽԱՀԱՇՎԱՅԻՆ ՓԱՍՏԱԹՂԹԵՐԻ ԿԱԶՄՄԱՆ ԵՎ ՓՈՐՁԱՔՆՆՈՒԹՅԱՆ ԵԶՐԱԿԱՑՈՒԹՅԱՆ ՏՐԱՄԱԴՐՄԱՆ ԱՇԽԱՏԱՆՔՆԵՐ	Թերթ: 6	Թերթեր: 9	Փուլ: ԱՆ
Գլխ.ճարտ.	Է. Օհանյան				Դեմիրճյան 33	
Նախագծ.	Հ. մանուկյան					
				Կտրվածք 1-1 Մ 1:100 (Վերանորոգում)	Դեկտեմբեր, 2014թ. «kamarashar@yahoo.com»	