«ԿԱՄԱՐԱՇԱՐ» ՍՊԸ

Կտրվածք 1-1 Մ 1:100
(Վերանորոգում)

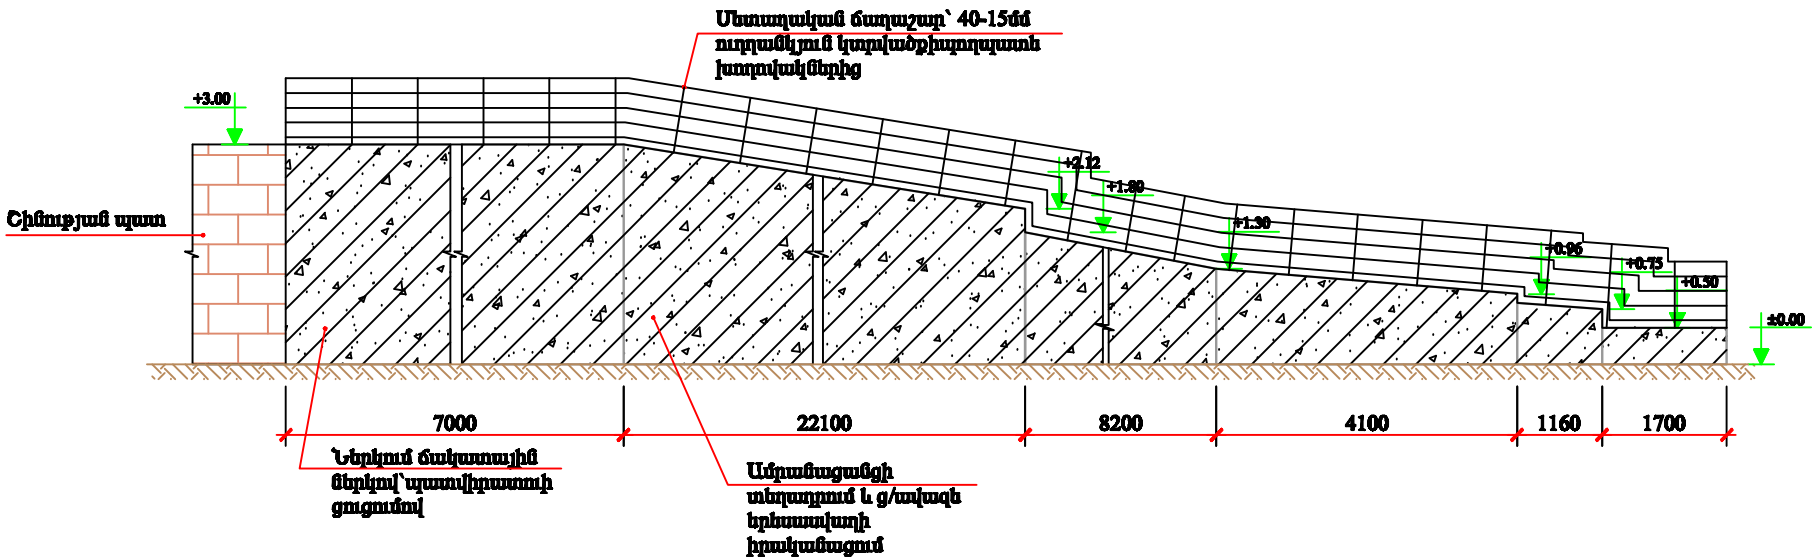

Կտրվածք 2-2 Մ 1:100
(Վերանորոգում)

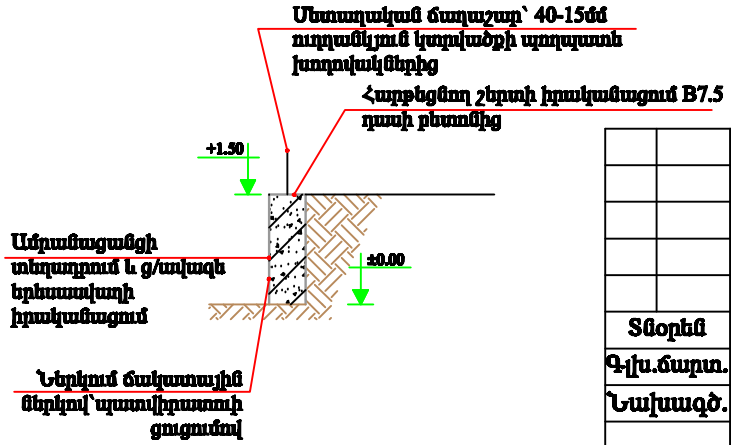

					ԿԱՊԱԼԱՅԻՆ ԱՇԽԱՏԱՆՔՆԵՐԻ ԿԱՏԱՐՄԱՆ ԳՆՄԱՆ ՊԱՅՄԱՆԱԳԻՐ № " ԵՔ-ՊԸԱՇՁՔ-14/101"		
					ԿԵՆՏՐՈՆ ՎԱՐՉԱԿԱՆ ՇՐՋԱՆՈՒՄ ՀԵՆԱՊԱՏԵՐԻ ՎԵՐԱՆՈՐՈԳՄԱՆ ՆԱԽԱԳԾԱ-ՆԱԽԱՀԱՇՎԱՅԻՆ ՓԱՍՏԱԹՂԹԵՐԻ ԿԱԶՄԱՆ ԵՎ ՓՈՐՁԱՔՆՆՈՒԹՅԱՆ ԵՋՐԱԿԱՑՈՒԹՅԱՆ ՏՐԱՄԱԴՐՄԱՆ ԱՇԽԱՏԱՆՔՆԵՐ	Թերթ	Թերթեր	Փուլ
						4	7	ԱՆ
Տնօրեն	Ա. Սարգսյան					Ե. Քոչարի 3		
Գլխ.ճարտ.	Է. Օհանյան							
Նախագծ.	Հ. մանուկյան							
					Կտրվածք 1-1,2-2 Մ 1:100 (Վերանորոգում)	Դեկտեմբեր, 2014թ. «kamarashar@yahoo.com»		