«ԿԱՄԱՐԱՇԱՐ» ՍՊԸ

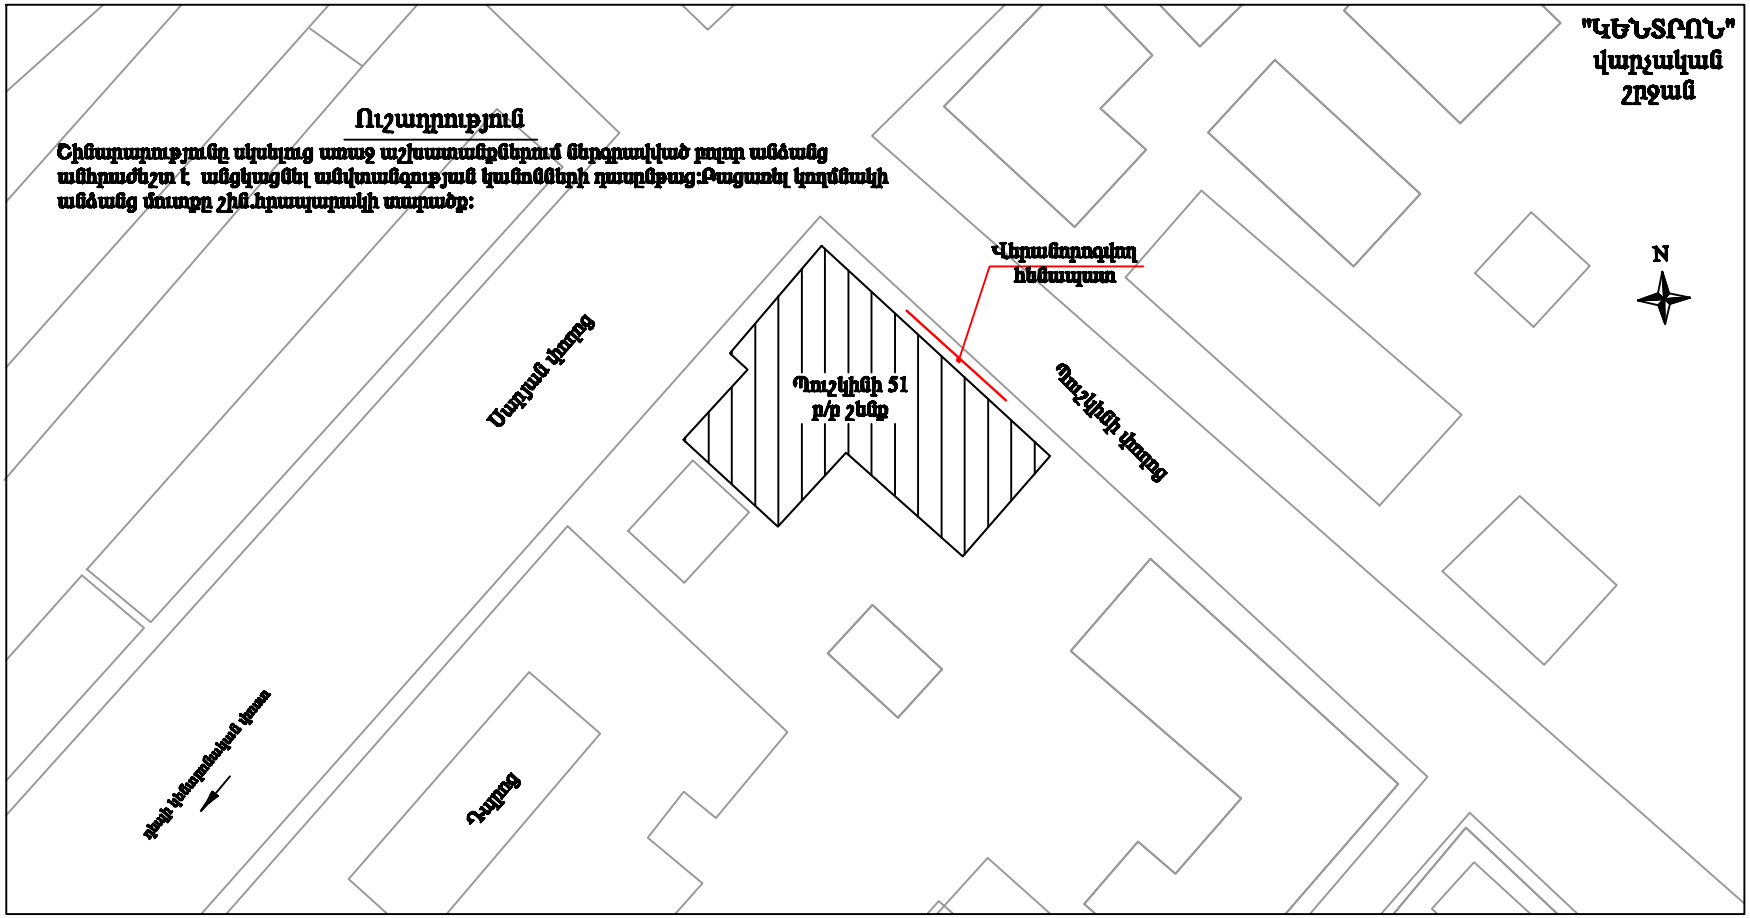


| | | | | | |
|---|---|---|---|---|---|
| | | | | | ԿԱՊԱԼԱՅԻՆ ԱՇԽԱՏԱՆՔՆԵՐԻ ԿԱՏԱՐՄԱՆ ԳՆՄԱՆ ՊԱՅՄԱՆԱԳԻՐ № " ԵՔ-ՊԸԱՇՁԲ-14/101" |
| | | | | | ԿԵՆՏՐՈՆ ՎԱՐՉԱԿԱՆ ՇՐՋԱՆՈՒՄ ՀԵՆԱՊԱՏԵՐԻ ՎԵՐԱՆՈՐՈԳՄԱՆ ՆԱԽԱԳԾԱ-ՆԱԽԱՀԱՇՎԱՅԻՆ ՓԱՍՏԱԹՂԹԵՐԻ ԿԱԶՄՄԱՆ ԵՎ ՓՈՐՁԱՔՆՆՈՒԹՅԱՆ ԵԶՐԱԿԱՑՈՒԹՅԱՆ ՏՐԱՄԱԴՐՄԱՆ ԱՇԽԱՏԱՆՔՆԵՐ |
| Տնօրեն | Ա. Սարգսյան | | | | |
| Գլխ.ճարտ. | Է. Օհանյան | | | | |
| Նախագծ. | Հ. մանուկյան | | | | |
| | | | | | Տեղադիրքային հատակագիծ Մ 1:1000 |

| Թերթ | | | Թերթեր | Փուլ |
|---|---|---|---|---|
| 2 | | | 6 | ԱՆ |
| Պուշկինի 51 | | | | |

Դեկտեմբեր, 2014թ.
«kamarashar@yahoo.com»