



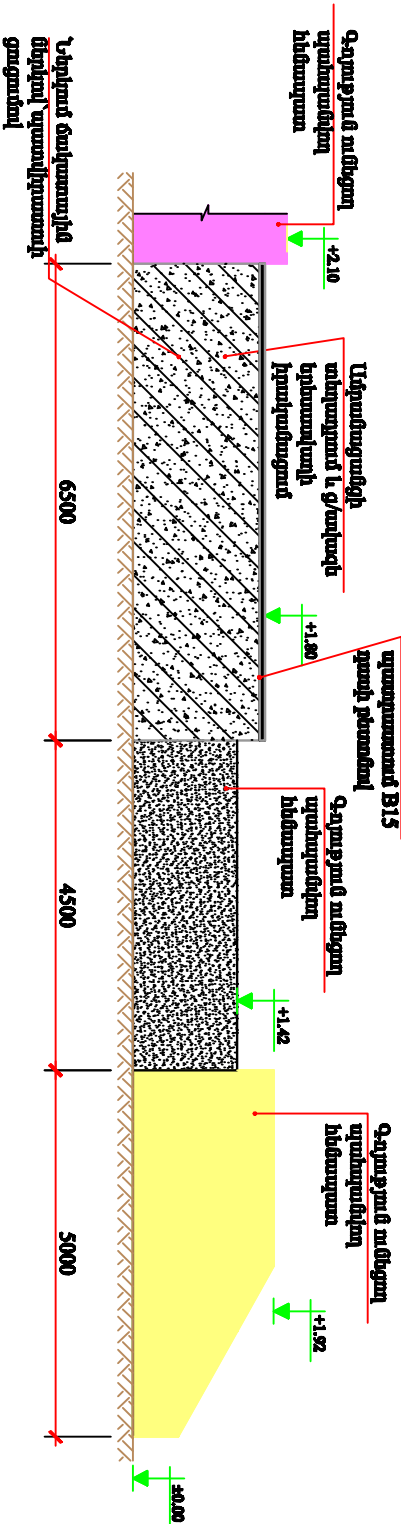

Կարվածք 1-1 Մ 1:100
(Վերանորոգում)

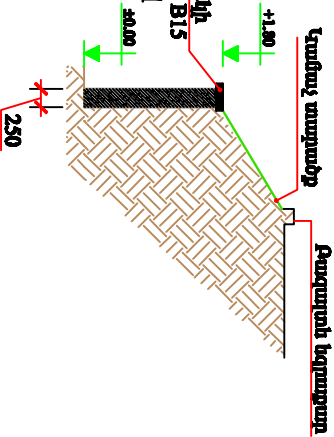

Կադրվածք 2-2 Մ 1:100
(Վերականգնում)

[illegible]