




**Կարվածք 1-1 Մ 1:100**  
**(Չսխմագրում)**

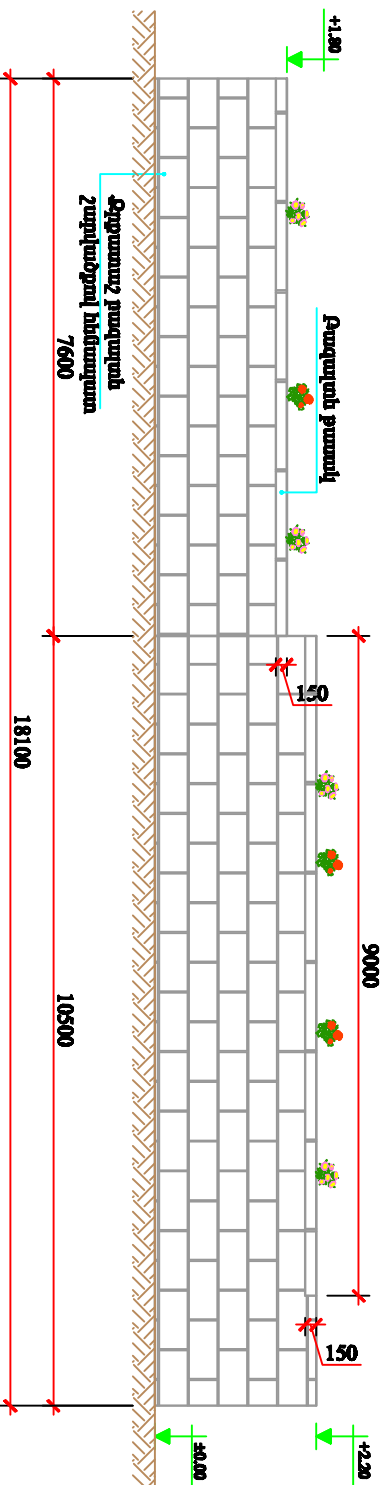

**Կարվածք 2-2 Մ 1:100**  
**(Չափագրություն)**

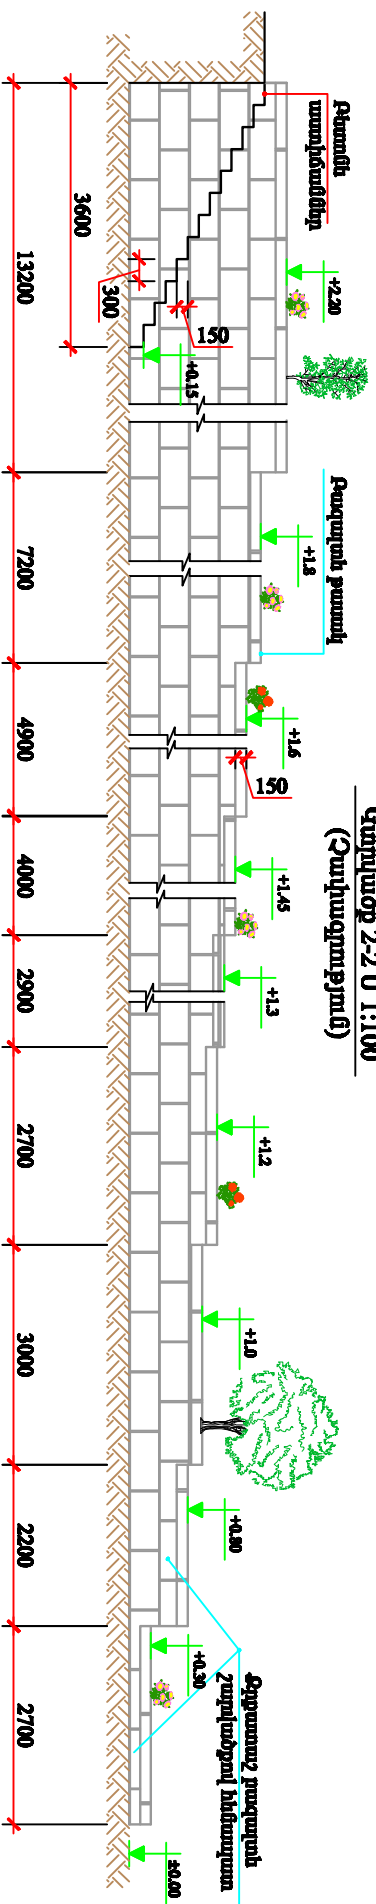

**Կադրվածք 3-3 Մ 1:50**  
**(Չափագրություն)**

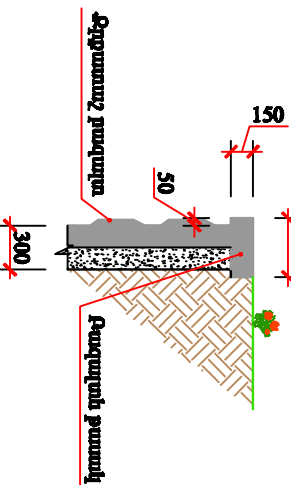[illegible]