
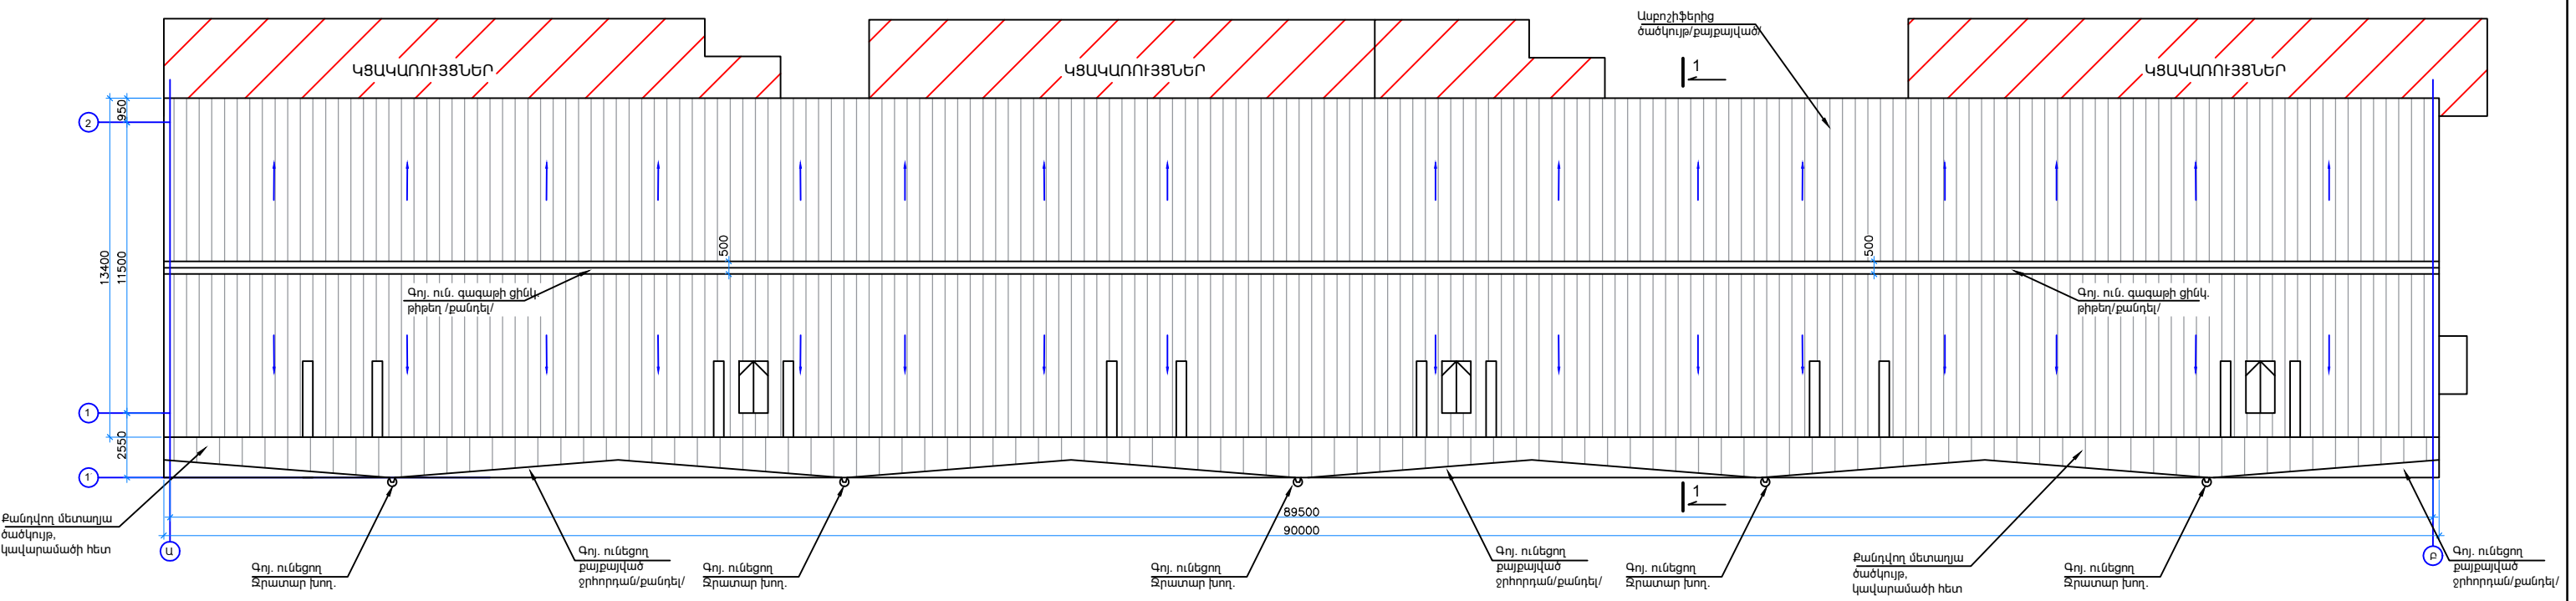



**Տանիքի հատակագիծ/Չափագրական/
Մ1:250**

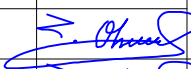

Տնօրեն	Ա. Առաքեյան	 	Ք. Երևանի, Կենտրոն վարչական շրջանի, Ջաքիյան փողոց 1 նրբանցք, հ 1 բազմաբնակարան շենքի թեք տանիքի հիմնանորոգում		
Նախագծեց	Հ. Օհանյան		Պայմանագիր՝ ԵՔ-ՊԸԱՇՁԲ-14/74-3	էտապ ՃՇ	թերթ 3
Ն.Գ.Ճ.	Հ. Օհանյան		Տանիքի հատակագիծ/Չափագրական/ Մ1:250		
			«ԱՐՄՍՏՐՈՅ» ՍՊԸ		