
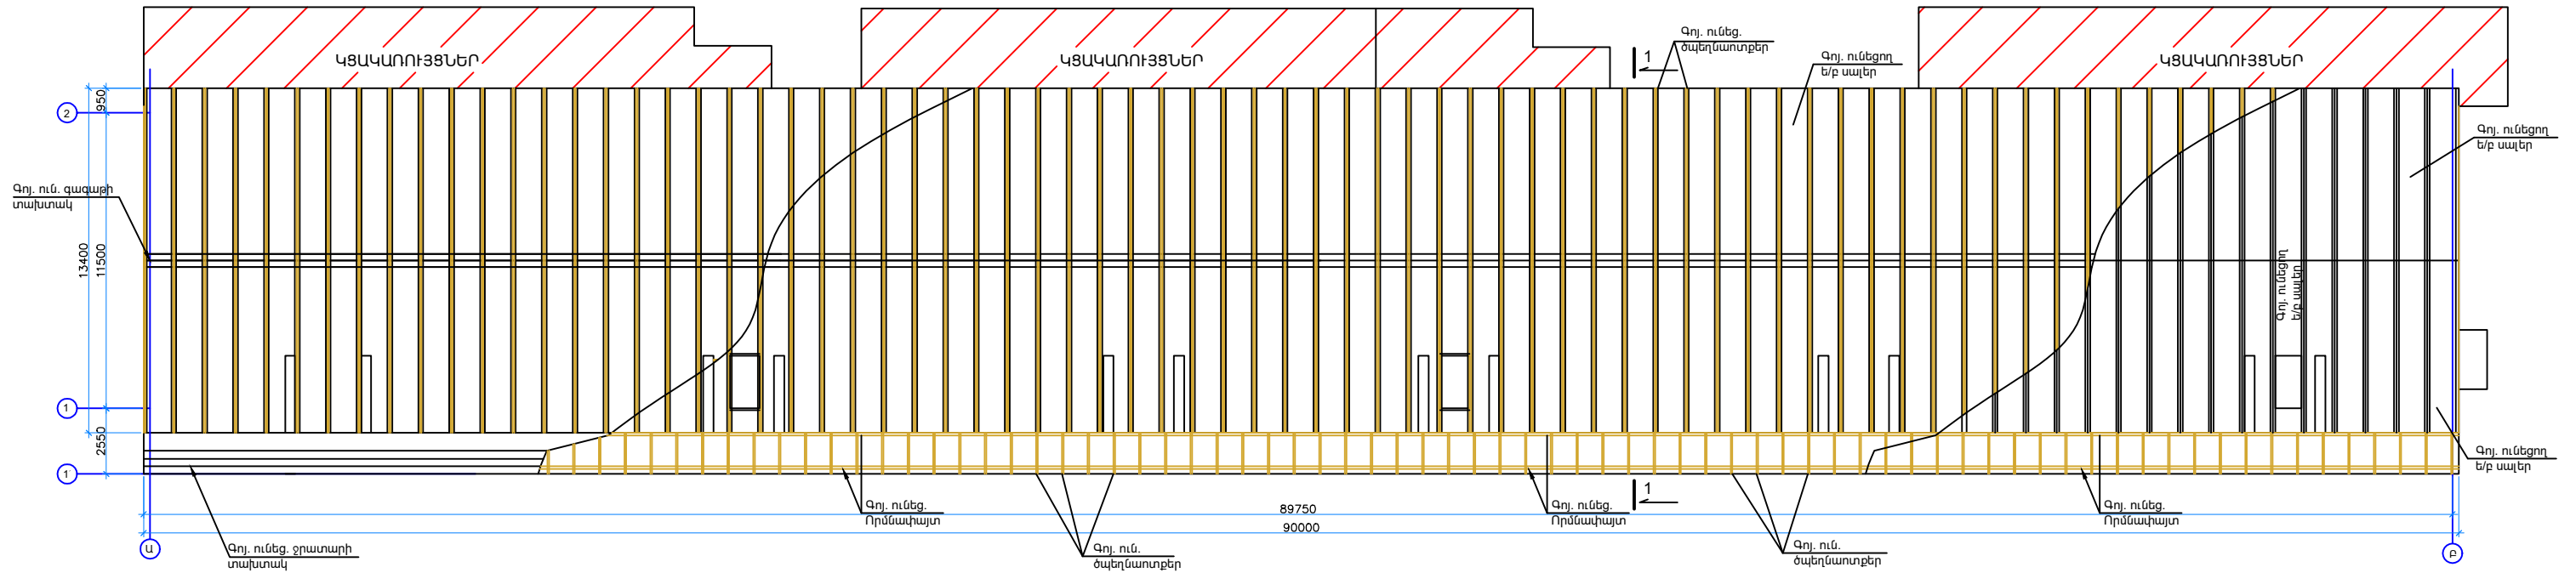



**Տանիքի կոնստրուկցիայի հատակագիծ /Զափագրական/
Մ1:250**

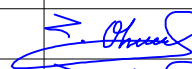

Տնօրեն	Ա. Առաքեյան	 	Ք. Երևանի, Կենտրոն վարչական շրջանի, Ջափյան փողոց 1 նրբանցք, հ 1 բազմաբնակարան շենքի թեք տանիքի հիմնանորոգում		
Նախագծեց	Հ. Օհանյան		Պայմանագիր՝ ԵՔ-ՊԸԱՇՁԲ-14/74-3	Էտապ ՃՇ	Թերթ 4
Ն.Գ.Ճ.	Հ. Օհանյան		Տանիքի կոնստրուկցիայի հատակագիծ /Զափագրական/ Մ1:250		
			«ԱՐՄՍՏՐՈՅ» ՍՊԸ		