


Տանիքի հատակագիծ Մ1:250

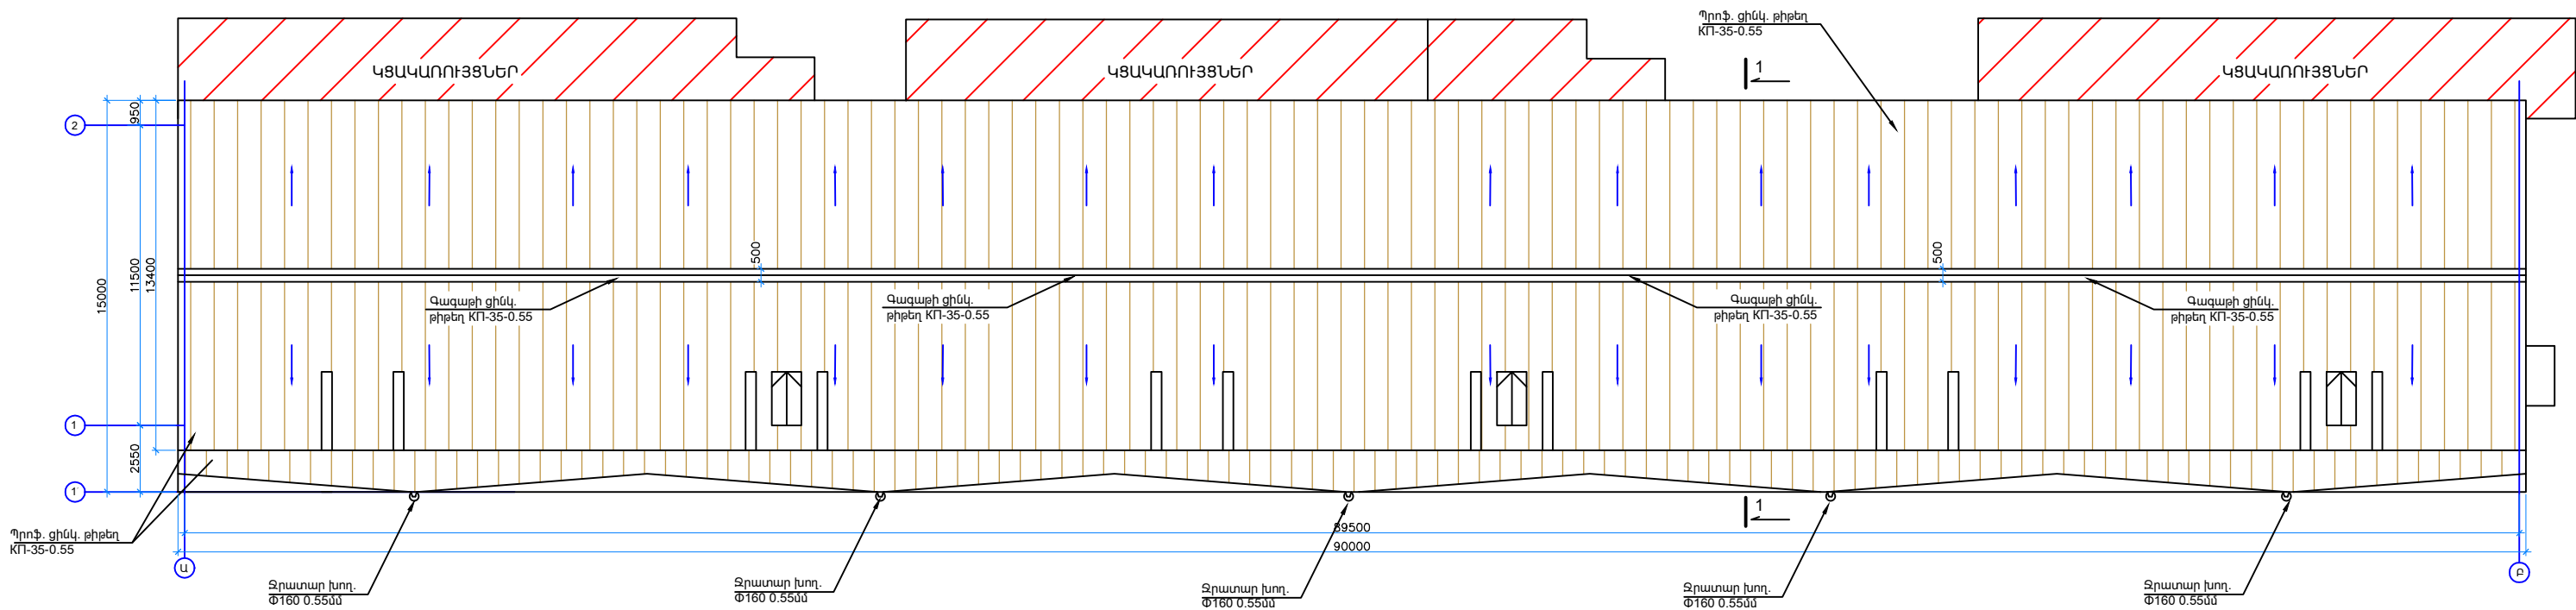

ՔԱՆԴՄԱՆ ԱՇԽԱՏԱՆՔՆԵՐ

N	ԱՆՎԱՆՈՒՄ	ՉԱՓՄԱՆ ՄԻԱՎՈՐ	ՉԱՓՄԱՆ ՄԻԱՎՈՐ
1	Տանիքի ջրիտու խողովակների ապամոնտաժում	գմ	73.5
2	Ասբոշիֆերից ծածկույթի քանդում կավարամածի հետ միասին	մ/ք	1270
3	Փայտե կոնստրուկցիաների քանդում	մ/խ	9.42
4	Մետաղյա ծածկույթի քանդում կավարամածի հետ միասին	մ/ք	212
5	Ջրհորդանի քանդում տախտակամածի հետ միասին b=700	մ/ք	63

Ծանոթություն
1.Տվյալ թերթը դիտարկել թերթեր 6 և 7- ի հետ համատեղ:

Տնօրեն	Ա. Առաքեյան	Ք. Երևանի, Կենտրոն վարչական շրջանի, Ջաքիյան փողոց 1 նրբանցք, հ 1 բազմաբնակարան շենքի թեք տանիքի հիմնանորոգում	Էտապ	Թերթ	Թերթեր
Նախագծեց	Հ. Օհանյան		ՃՇ	5	7
Ն.Գ.Ճ.	Հ. Օհանյան	Պայմանագիր՝ ԵՔ-ՊԸԱՇՁԲ-14/74-3	«ԱՐՄՍՏՐՈՅ» ՍՊԸ		
		Տանիքի հատակագիծ Մ1:250			