



Տ ա ն ի ք ի չ ա փ ա գ ռ ո թ յ ո ն

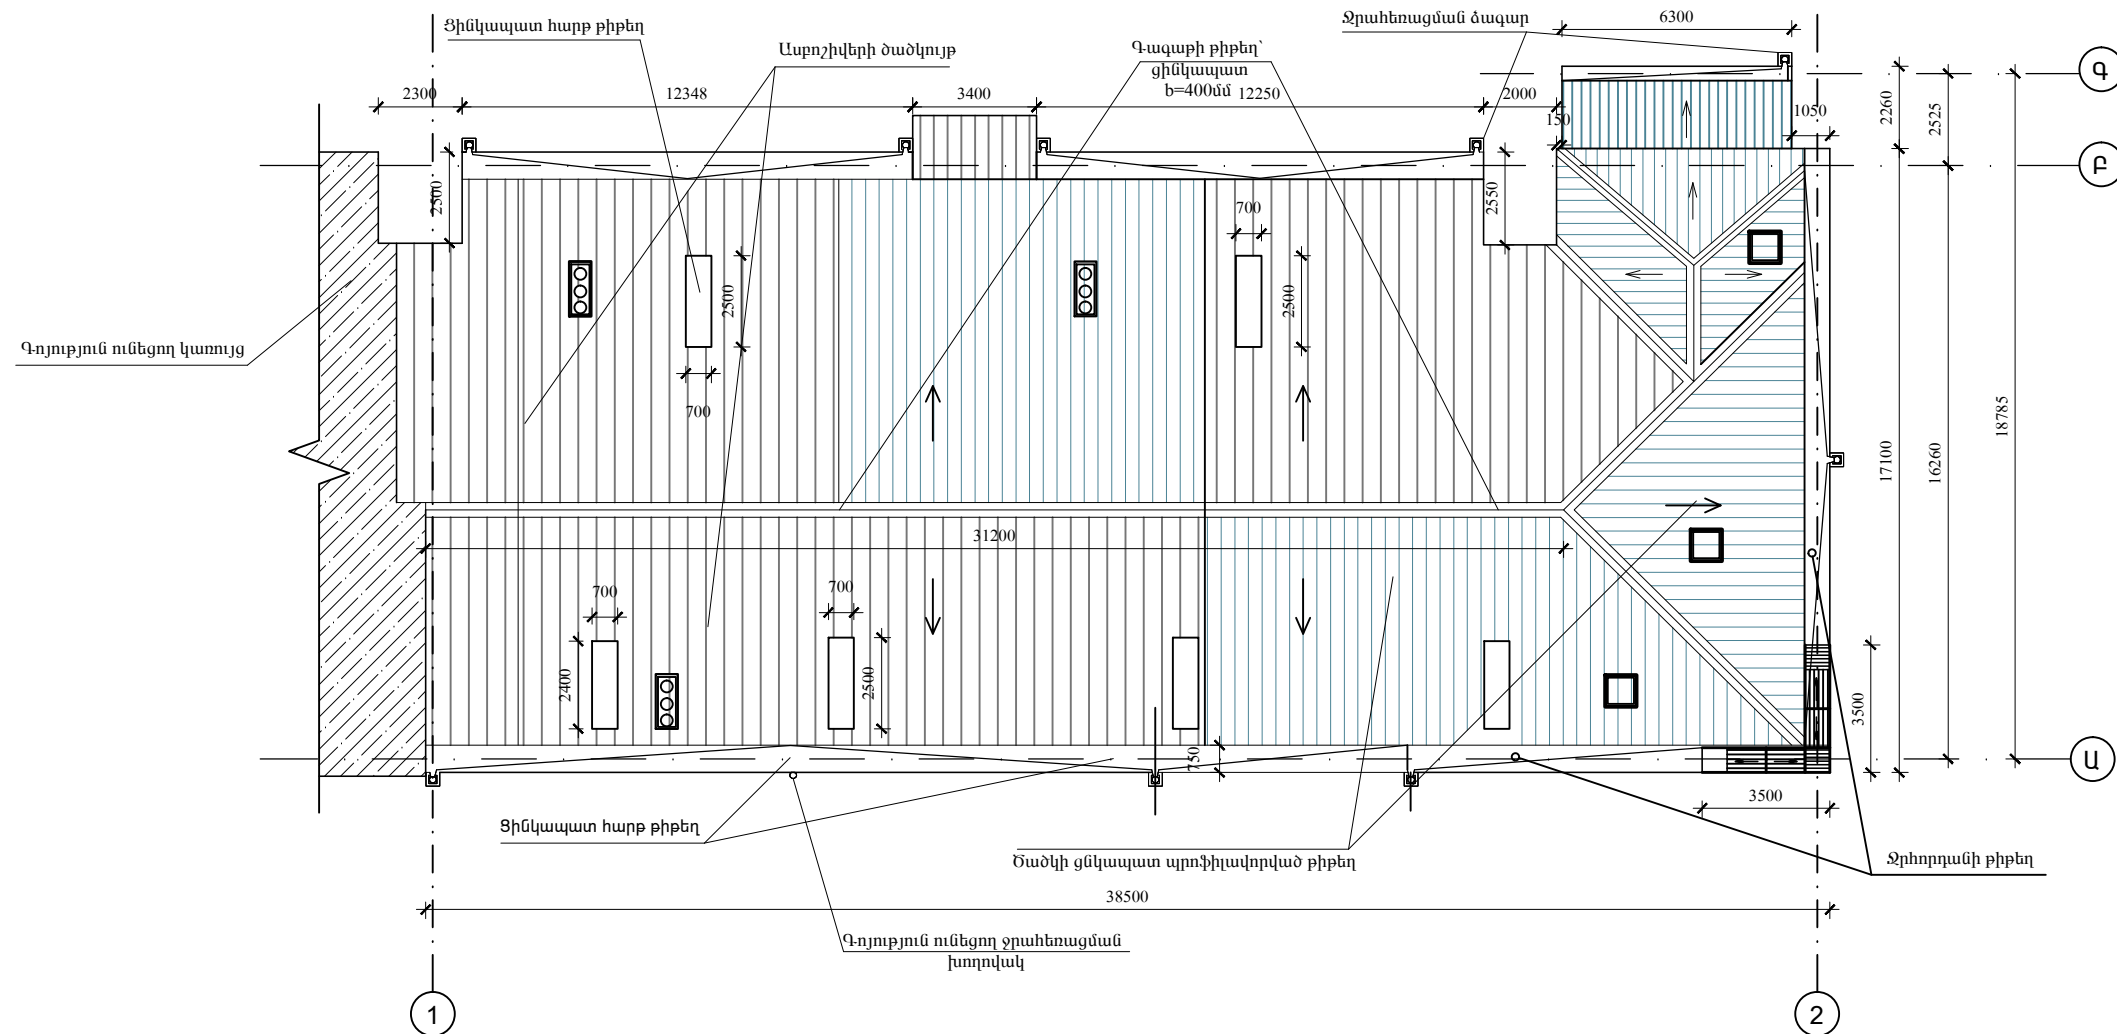

Ք Ա Ն Դ Մ Ա Ն Ծ Ա Վ Ա Ն Ե Ր

N	Ք Ա Ն Դ Մ Ա Ն Ա Շ Խ Ա Տ Ա Ն Ք Ն Ե Ր	Ծավալը
1	Պրոֆիլավորված ցինկապատ թիթեղների քանդում	375 (մ) ²
2	Ասբոշիֆերից ծածկույթի քանդում	340 (մ) ²
3	Հարթ ցինկապատ թիթեղի քանդում պատերի վրայից b=600մմ	15.2 (զծ.մ)
4	Գազաթի թիթեղի քանդում b=400մմ	68 (զծ.մ)
5	Ջրահավաքի քանդում	9 (հատ)
6	Ջրհորդանների քանդում արցունքաթափի հետ b=1մ	90 (զծ.մ)
7	Չազարների քանդում և տեղադրում (գոյություն ունեցող)	9 (հատ)
8	Օդափոխության պատուհանների հարթ ցինկապատ թիթեղի քանդում	27 (մ) ²
9	Անվտանգության մետաղական ճաղաշարի ապամոնտաժում b=700մմ	56 (զծ.մ)
10	Անվտանգության մետաղական ճաղաշարի տեղափոխում b=700մմ	42 (զծ.մ)

	Երևան քաղաքի Կենտրոն վարչական շրջանի Չարենցի փող. հ.1բ բազմաբնակարան շենքի տանիքի հիմնանորոգում	Պայմանագիր N «ԵԲ-ՊԸԱՇՁԲ-14/74-5»		
		ՃԱՐՏԱՐԱՊԵՏԱՇԻՆԱՐԱՐԱԿԱՆ ՄԱՍ	ՓՈՒԼ	ԹԵՐԹ
ՆԱԽԱԳԾԵՑ <i>Ա. ԴԱՎԹՅԱՆ</i>	Սանիքի չափագրություն Մ 1:200	ԱՆ	ՃՇ-3	8
		«ՄԵԳԱՄԵՏՐ» ՍՊԸ		