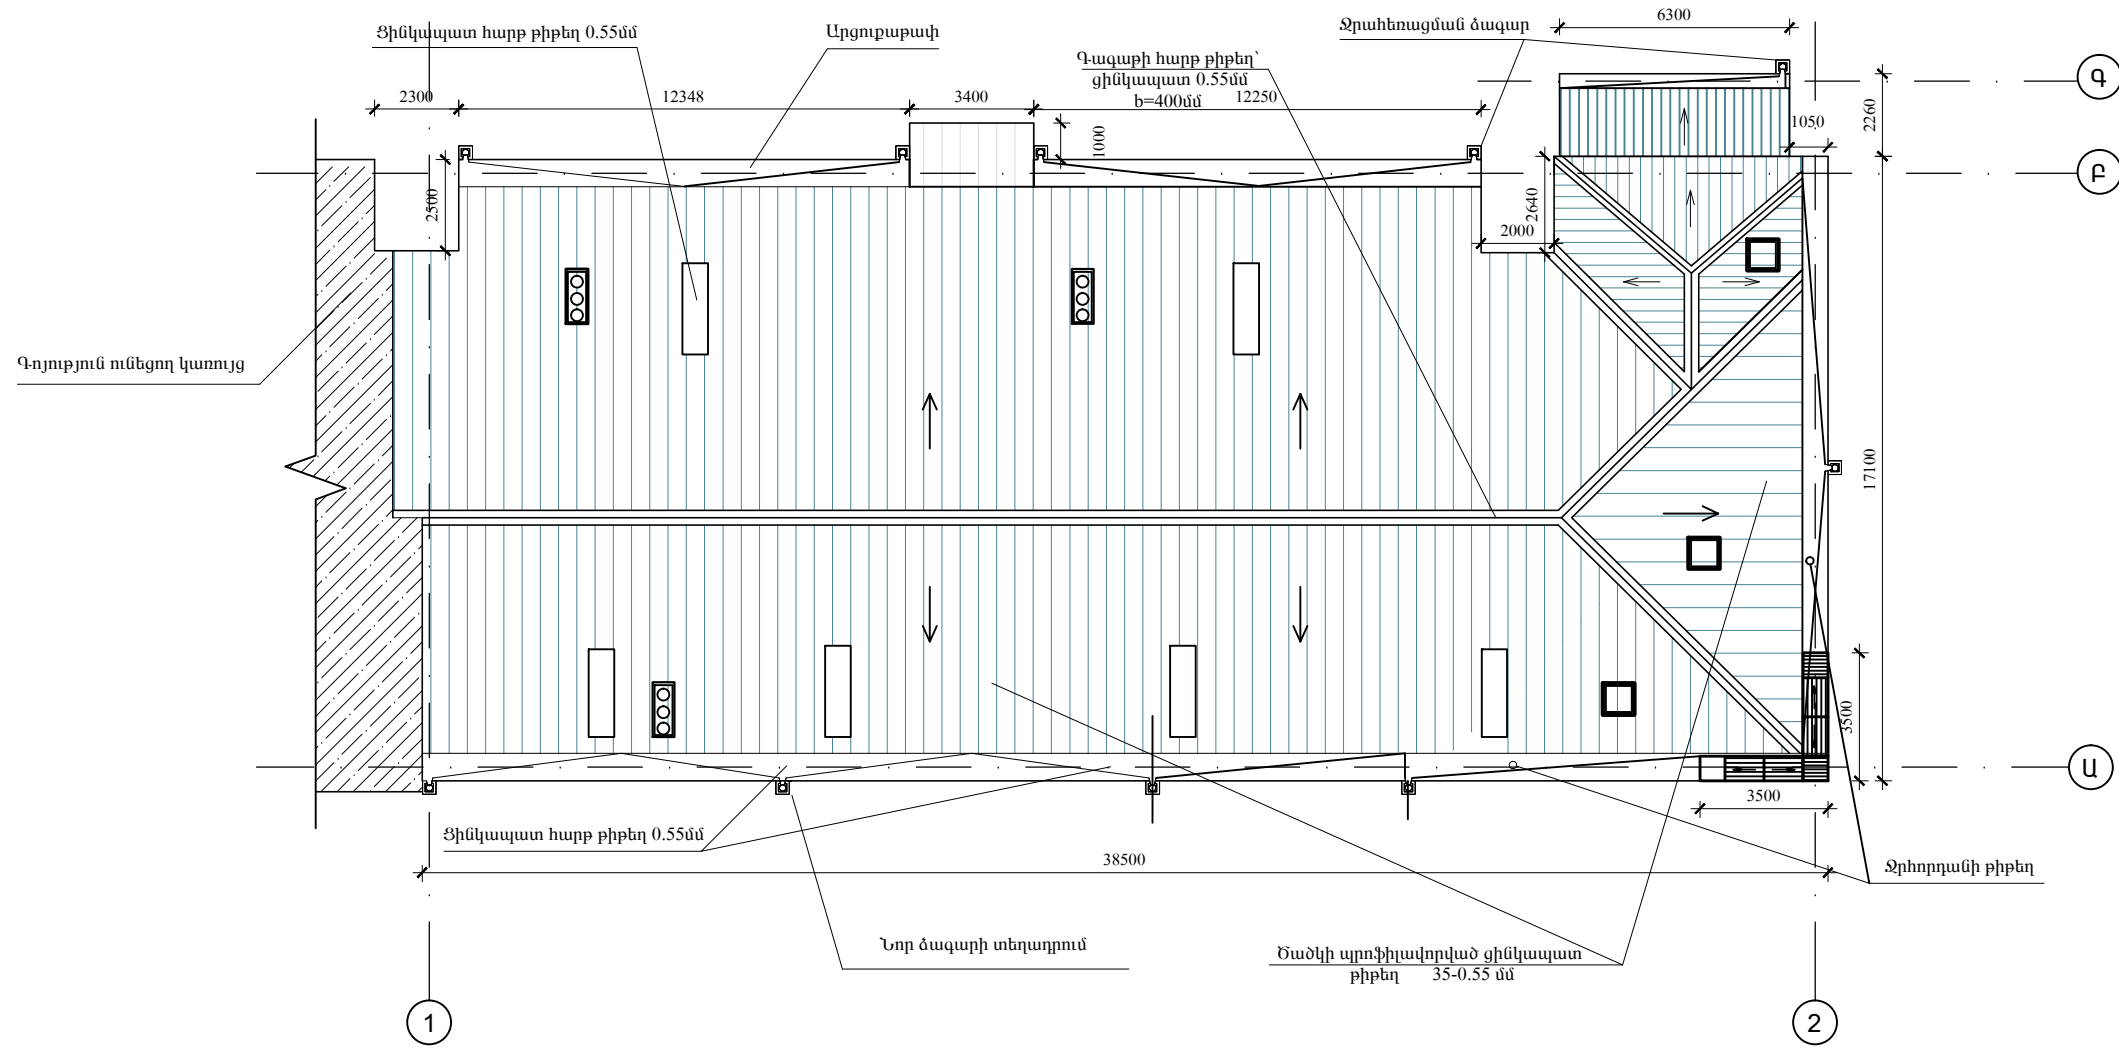

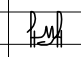


Տ ա ն ի ք ի հ ա տ ա կ ա գ ի ծ



	Երևան քաղաքի Կենտրոն վարչական շրջանի Չարենցի փող. հ.1բ բազմաբնակարան շենքի տանիքի հիմնանորոգում		Պայմանագիր՝ N «ԵԲ-ՊԸԱՇՁԲ-14/74-5»			
	ՆԱԽԱԳԾԵՑ	Ա. ԴԱՎԹՅԱՆ		ՃԱՐՏԱՐԱՊԵՏԱՇԻՆԱՐԱՐԱԿԱՆ ՄԱՍ	ՓՈՒԼ	ԹԵՐԹ
			Տանիքի հատակագիծ Մ 1:200	ԱՆ	ԴՇ-4	8
				«ՄԵԳԱՄԵՏՐ» ՍՊԸ		