


Տ ա ն ի թ ի կ ո ն ս տր ու կ տ ի վ ս խ ե մ ա

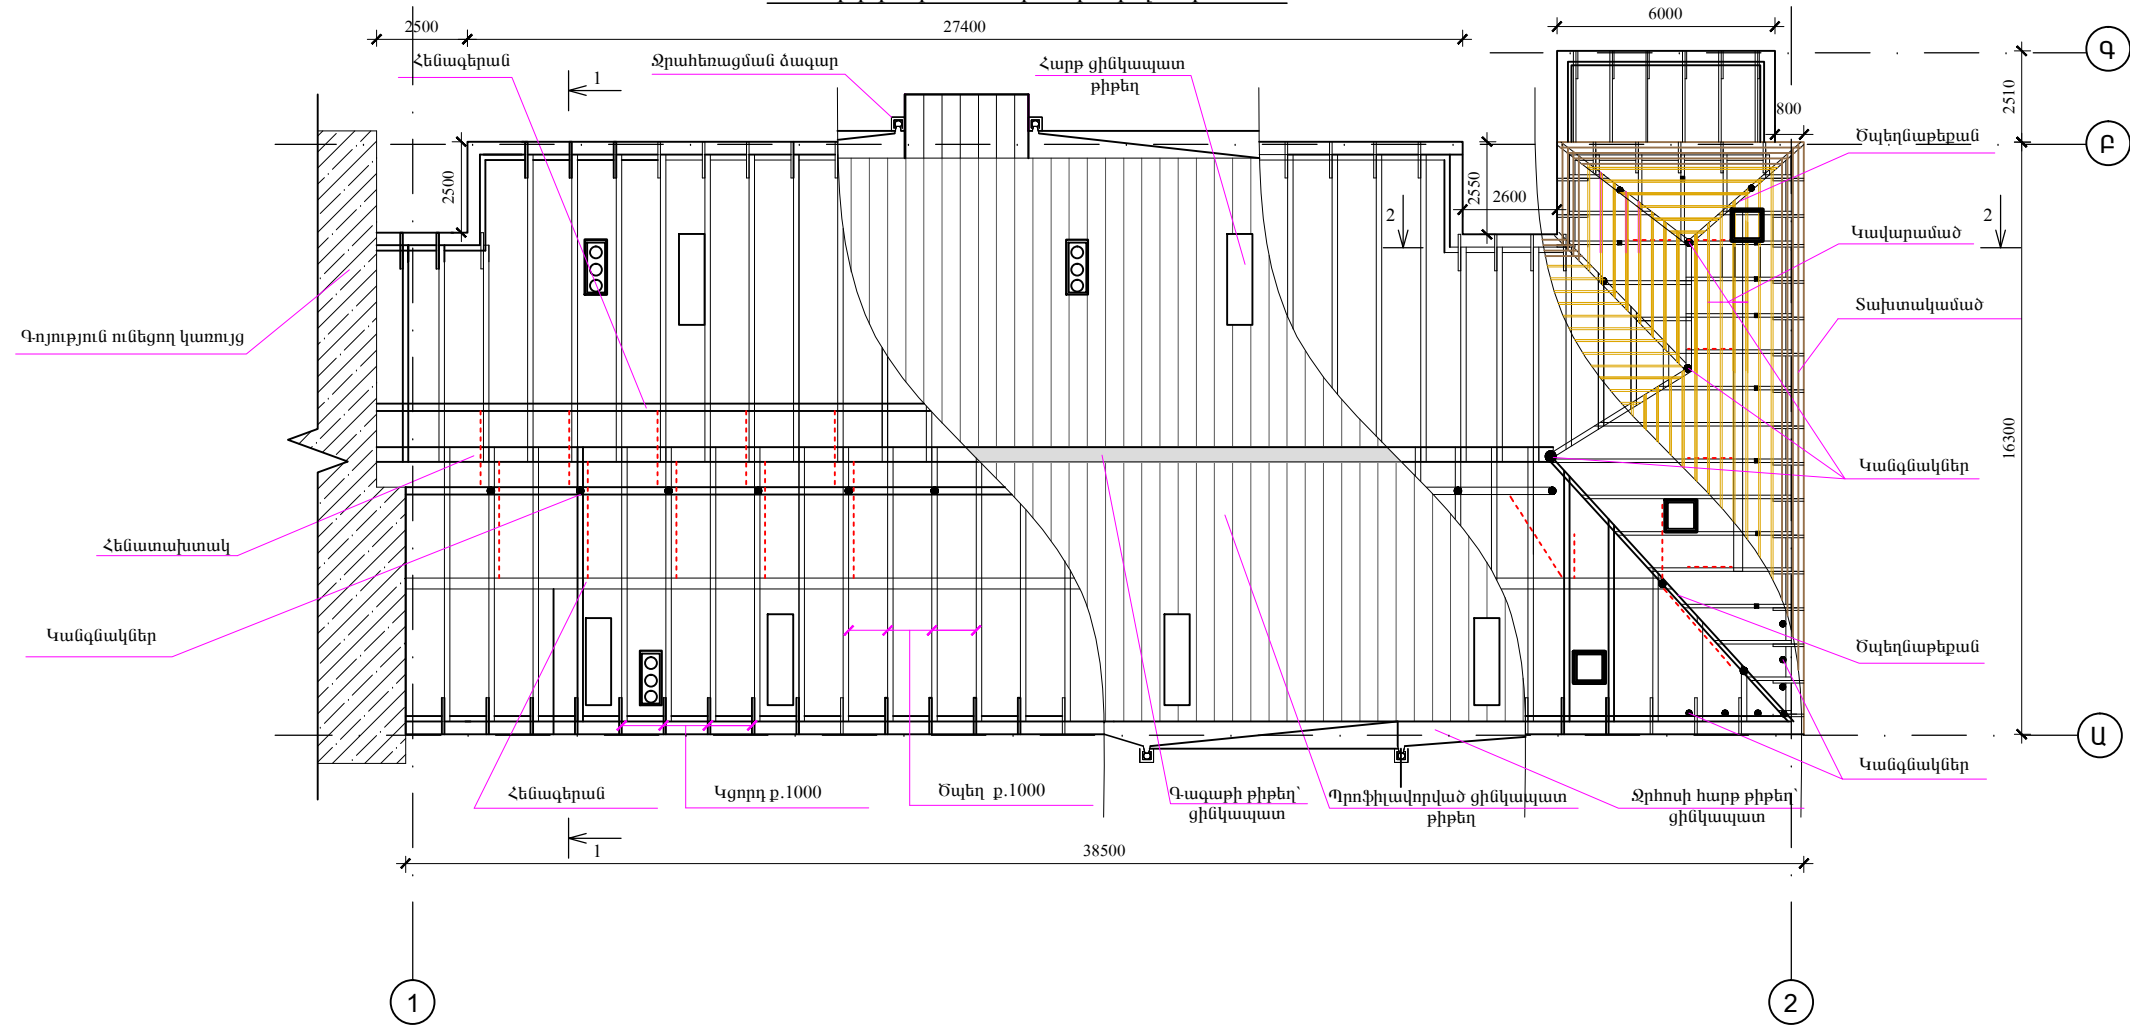

Իրականցվող աշխատանքների ծավալաթերթ

ՏԱՐՐ N	Ն Շ Ա Ն Ա Կ ՈՒ Մ Ը	Ծավալը
1	Ցինկապատ մանրապրոֆիլային քիթեղից d=0.55մմ / -25-0.55/	715 (մ) <sup>2</sup>
2	Ձեղնապատուհանների պատում ցինկապատ հարթ քիթեղով d=0.55մմ	27 (մ) <sup>2</sup>
3	Քարե պատերի պատում ցինկապատ հարթ քիթեղով d=0.55մմ b=500մմ	15 (զծ.մ)
4	Ջրհորդանի ցինկապատ հարթ քիթեղ d=0.55, b=1.2մ	90 (զծ.մ)
5	Ջրհավաքների ցինկապատ հարթ քիթեղ d=0.55մմ /10 հատ/	10 (հատ)
6	Գագաթամասի ցինկապատ հարթ քիթեղ d=0.55մմ /L=68մ/	68 (մ)
7	Ջրահեռացման խողովակների ցինկապատ քիթեղից 140մմ, h=14մ,	1 (հատ)
8	Տանիքի փայտյա էլեմենտների լրացում	5.5 մ <sup>3</sup>
9	Տանիքի մետաղական անվատանգոթյան ճաղաշարի յուղաներկում 2 շերտ	700 (մ) <sup>2</sup>
10	Տանիքի մետաղական անվատանգոթյան ճաղաշարի b=700մմ	100 (զծ.մ)
12	Ջրհեռացման ձագար	1 (հատ)

- ԾԱՆՈԹՈՒԹՅՈՒՆ**
- Փայտե կոնստրուկցիաներ ընդունել «տճի»
  - Թիթեղի բանդան աշխատանքների ժամանակ անհրաժեշտ է նորոգել կամ փոխել վնասված փայե էլեմենտները: Նախքան նոր քիթեղի իրականացման աշխատանքները բոլոր փայտյա էլեմենտները պետք է պատել հակաճեղքիչ հակահրդեհային լուծույթով:

	Երևան քաղաքի Կենտրոն վարչական շրջանի Չարենցի փող. հ.1թ բազմաբնակարան շենքի տանիքի հիմնանորոգում		Պայմանագիր N «ԵԸ-ՊԸԸԱԸԸԸ-14/74-5»			
	ՆԱԽԱԳԾԵՑ	Ա. ԴԱՎԹՅԱՆ		ՃԱՐՏԱՐԱՊԵՏԱԵԻՆԱՐԱՐԱԿԱՆ ՄԱՍ	ՓՈՒԼ	ԹԵՐԹ
			Տանիքի կոնստրուկտիվ սխեմա Մ 1:200	ԱՆ	ԸՇ-5	8
				«ՄԵԳԱՄԵՏՐ» ՍՊԸ		