




Տանիքի կտրվածք 1-1 Մ 1:50

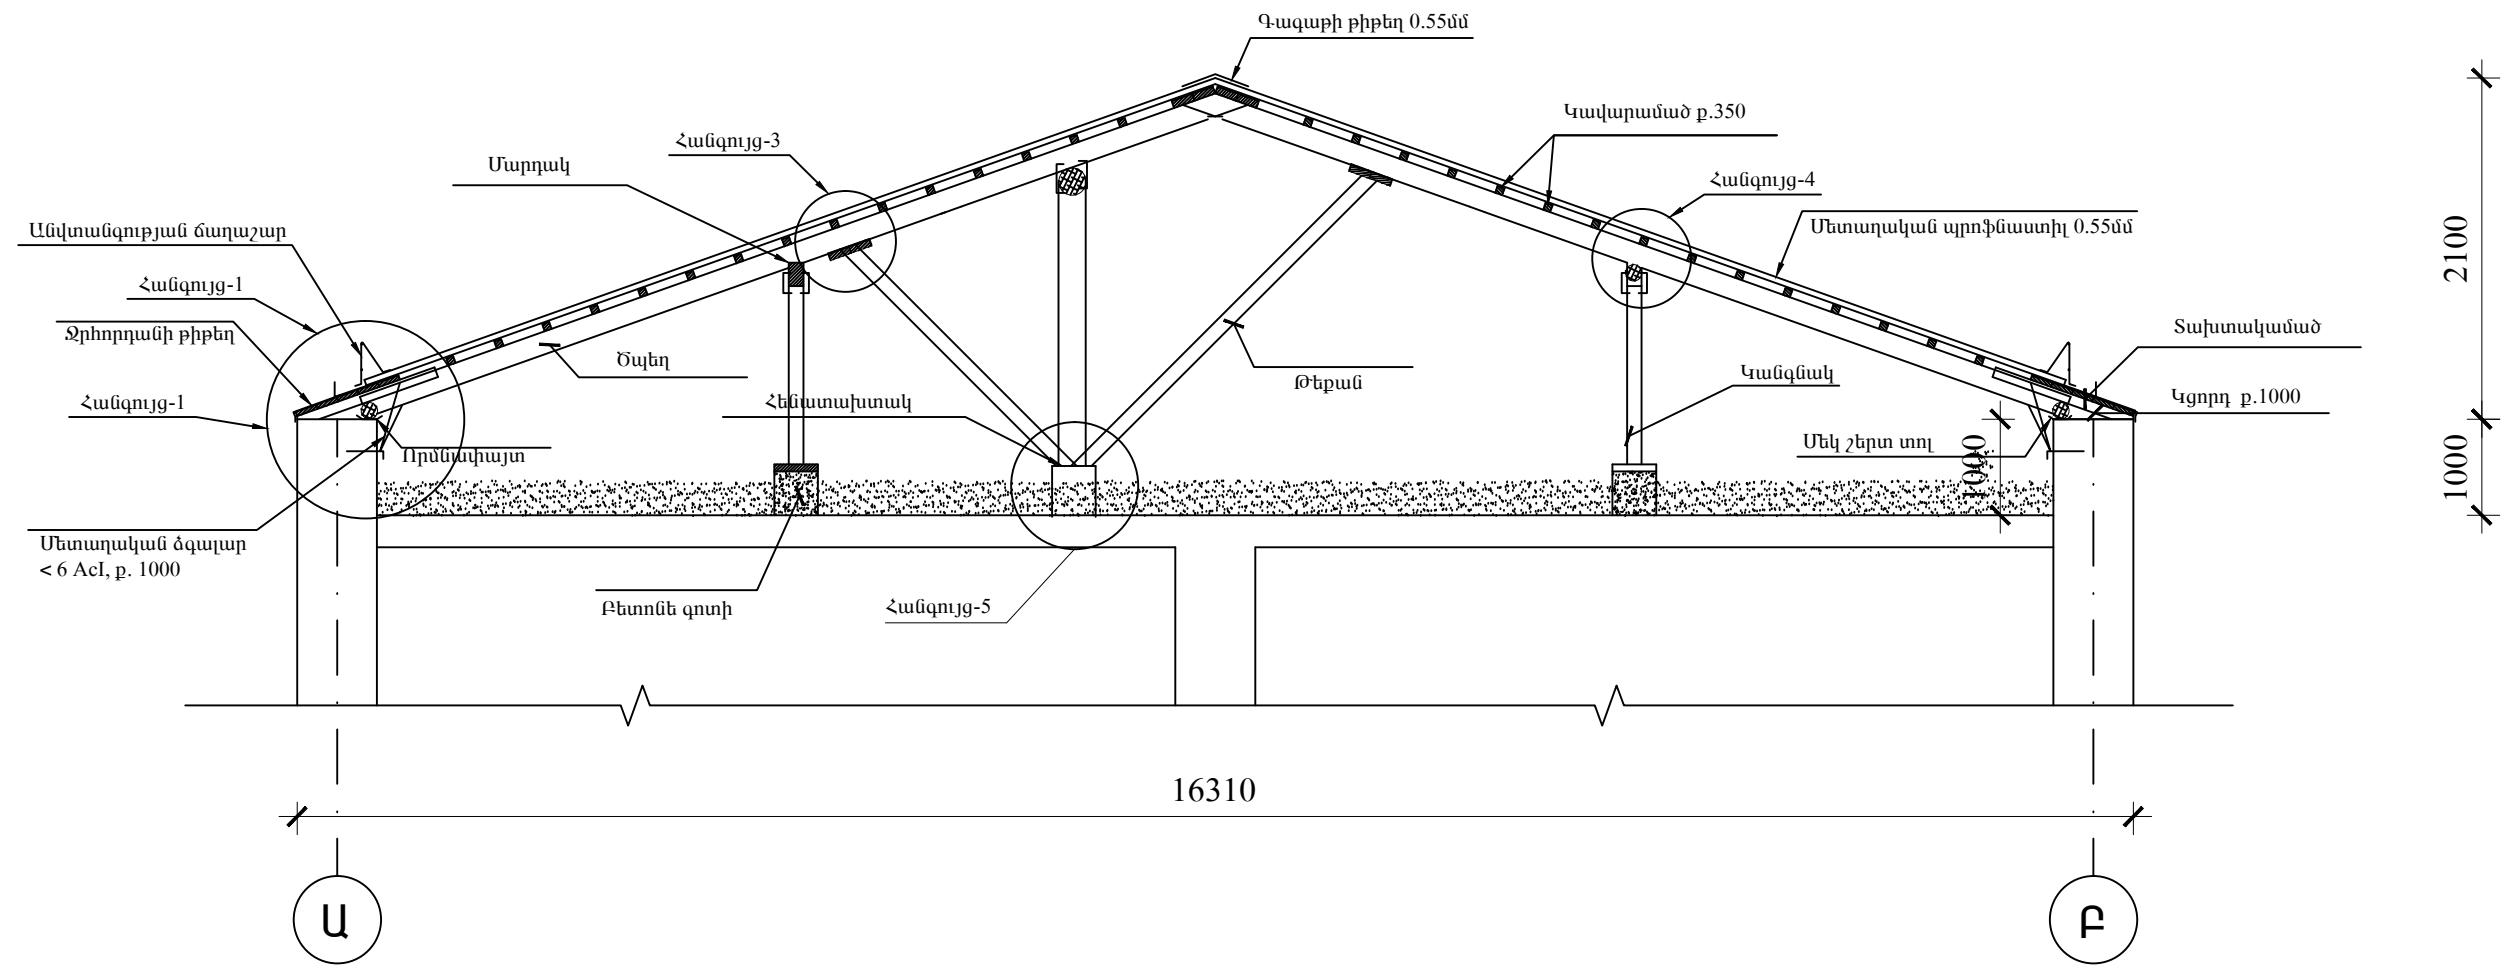

Տանիքի կտրվածք 2-2 Մ 1:50

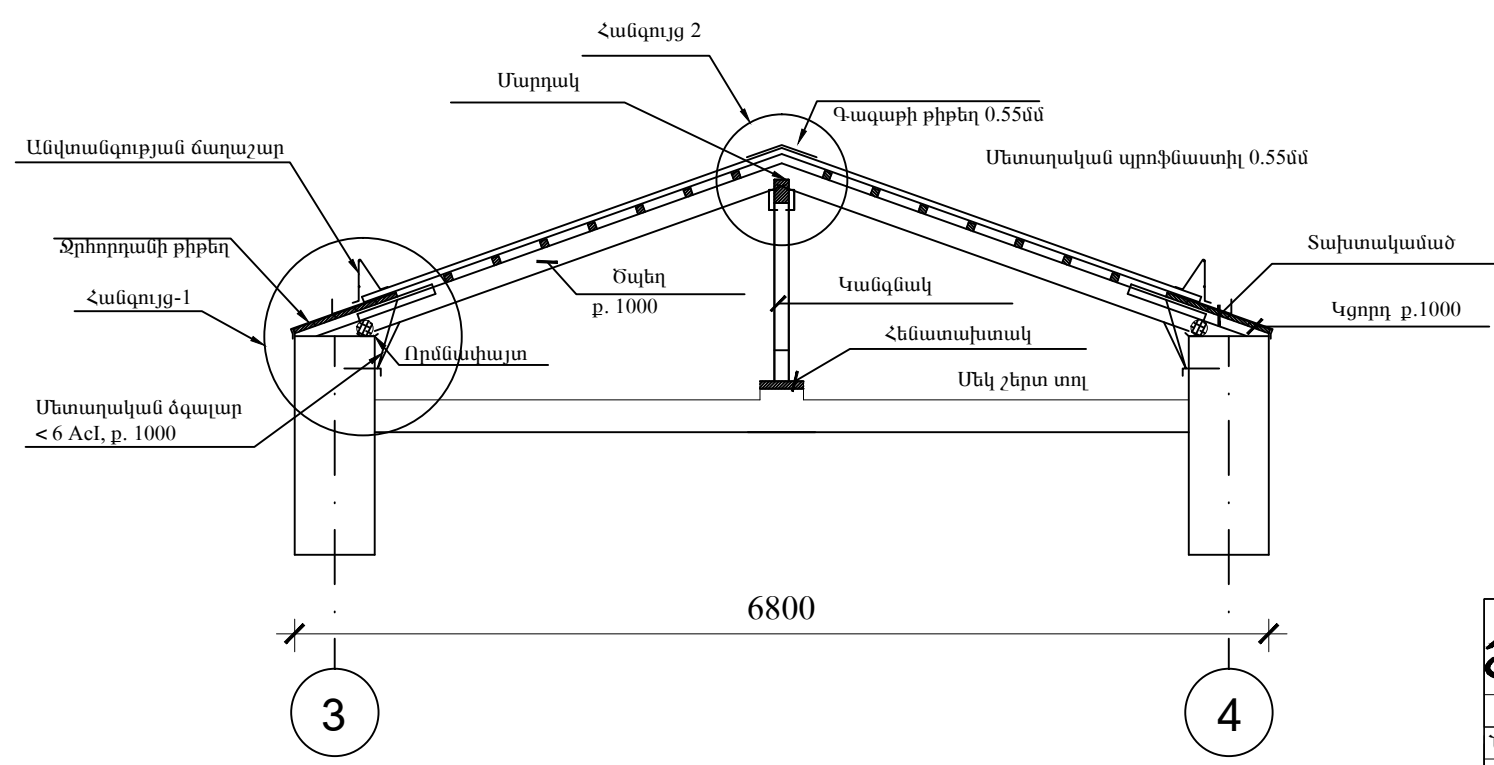

Հորհանի ծածկոց Մ 1:50

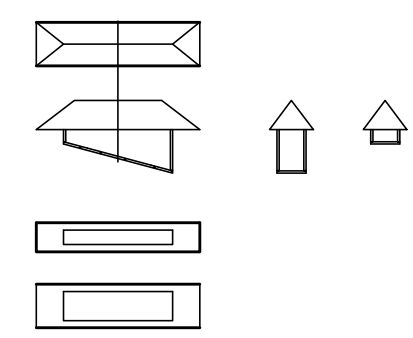

Ծանոթություն
 Վերանորոգել օդահան հորերը ց/ա սվաղով, և իրականացնել ցինկապատ հարթ թիթեղից 0.6մմ հաստությամբ, եռակցման միջոցով թերթապողպատներից ստանալ կմաղք, և դուրբելով միացնել հորի պատին

	Երևան քաղաքի Կենտրոն վարչական շրջանի Չարենցի փող. հ.1բ բազմաբնակարան շենքի տանիքի հիմնանորոգում		Պայմանագիր N «ԵԲ-ՊԸԱԸՉԲ-14/74-5»	
	ՆԱԽԱԳԾԵՑ	Ա. ԴԱՎԹՅԱՆ		ՃԱՐՏԱՐԱՊԵՏԱԵՒՆԱՐԱՐԱԿԱՆ ՍԱՍ
Տանիքի կտրվածքներ 1-1, 2-2 Մ 1:50			ԱՆ ԴՇ-6	8
«ՄԵԳԱՍԵՏ» ՍՊԸ				