




ՀԱՆԳՈՒՅՑ - 4  
Մ 1:25

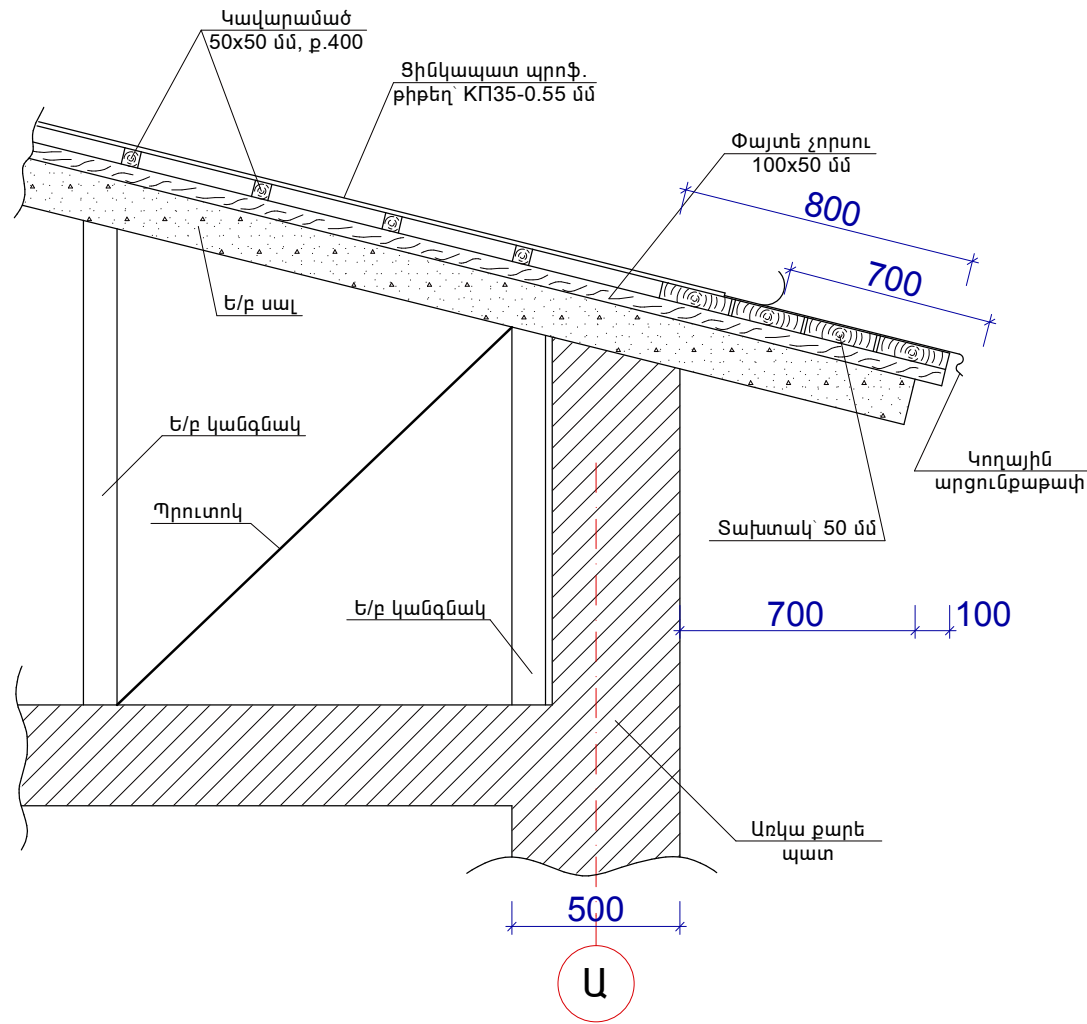


ՀԱՆԳՈՒՅՑ - 1  
Մ 1:25

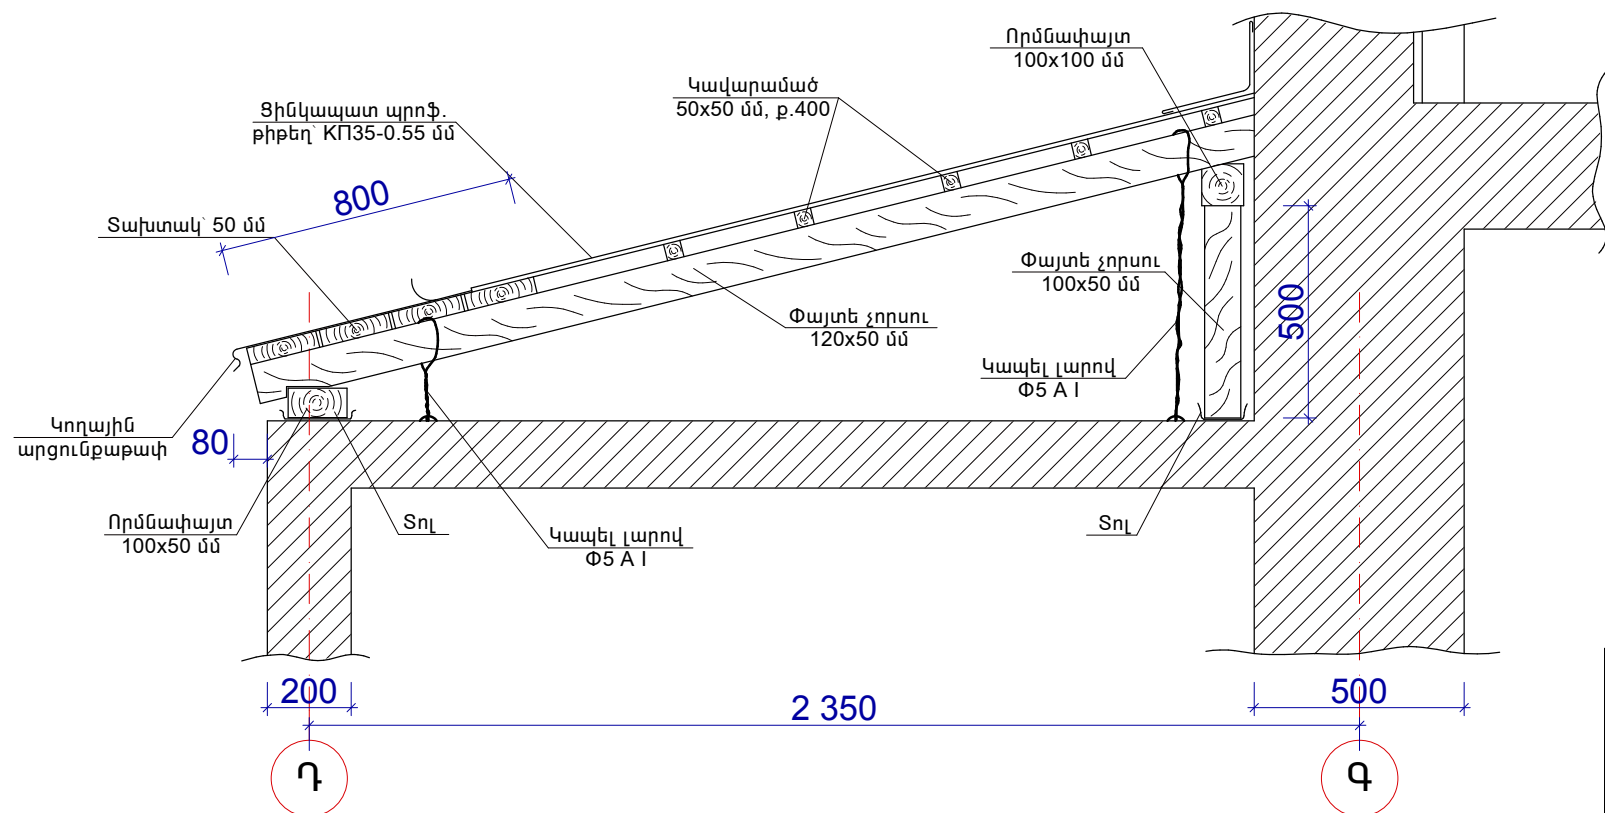

ՀԱՆԳՈՒՅՑ - 2  
Մ 1:25

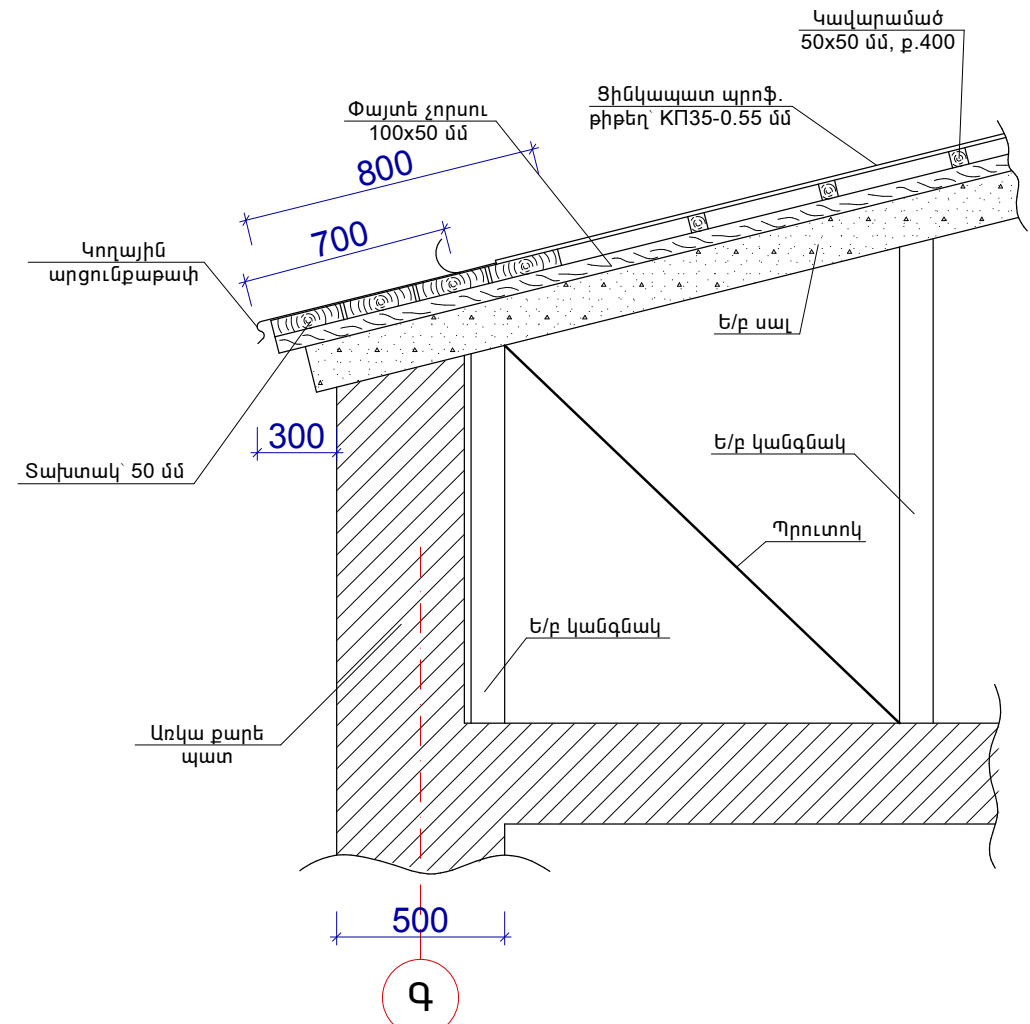

ՀԱՆԳՈՒՅՑ - 3  
Մ 1:25

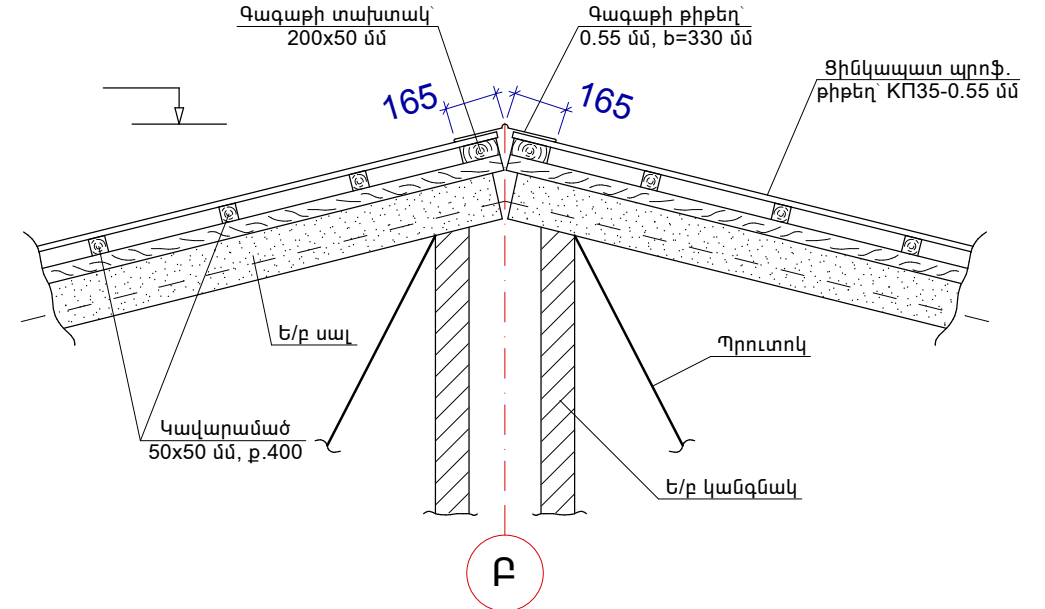

Նախ՝ գլ. ճարտ.	Հ. Հովսեփյան		ԵՐԵՎԱՆԻ ԲԱՆԱՍՏԱՆԱԿԱՆ ԿՈՄԻՏԵ	ՓՈՒԼ	ԹԵՐԹ	ԹԵՐԹԵՐ
Ճարտարագ.	Ս. Զուրբով		ԿՈՄԻՏԵ 41 ԲԱԶՄԱԲՆԱԿԱՐԱՆ ՇԵՆՔԻ ՏԱՆՔԻ ՀԻՄՆԱՆՈՐՈՂԱՄԱՆ ՆԱԽԱԳԾ	ԱՆ	10	11
			ՀԱՆԳՈՒՅՑ-1,2,3,4 Մ 1:25	«ՍՈՒՖԵՏ» ՍՊՂ		