


ԳԼԽԱՎՈՐ ՀԱՏԱԿԱԳԻԾ

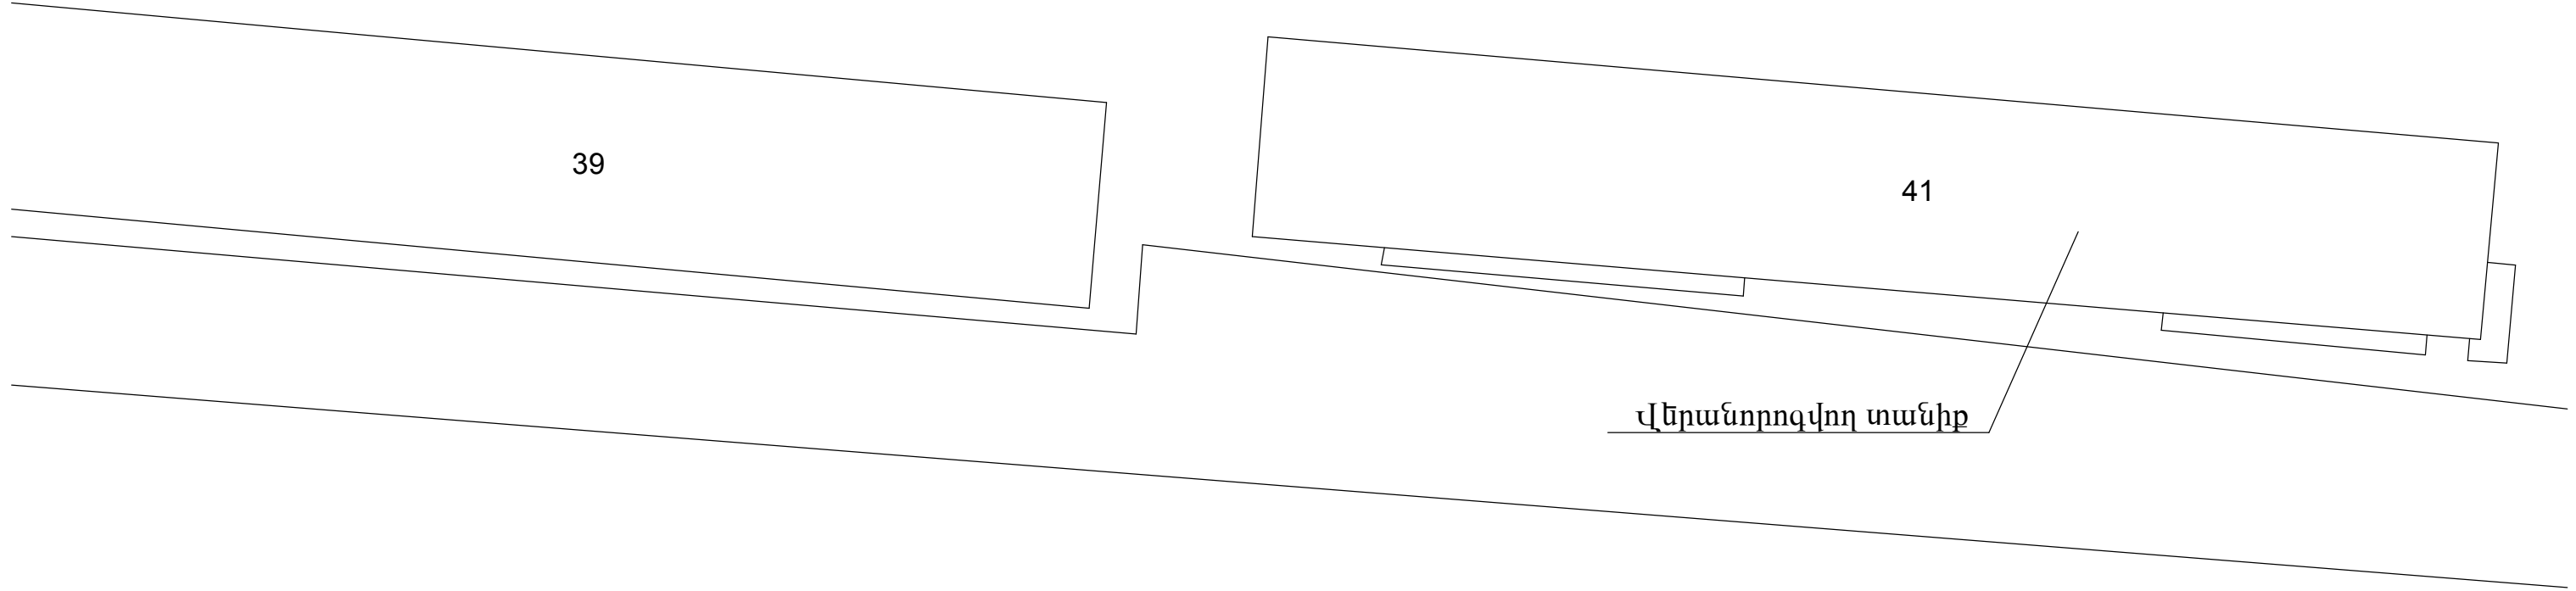

վերանորոգվող տանիք

Կամիտասի պող.

Համաձայնեցված է՝

2-րդ նիստանցք

Նախ՝ գլ. ճարտ.	Հ. Հովսեփյան			ԵՐԵՎԱՆԻ ՔԱՂԱՔԻ ԱՐԱՔԿԻՐ ՎԱՐՋԱԿԱՆ ՇՐՋԱՆԻ ԿՈՄԻՏԱՍ 41 ԲԱԶՄԱԲՆԱԿԱՐԱՆ ՇԵՆՔԻ ՏԱՆԻՔԻ ՀԻՄՆԱՆՈՐՈՎՄԱՆ ՆԱԽԱԳԻԾ	ՓՈՒԼ	ԹԵՐԹ	ԹԵՐԹԵՐ
Ճարտարագ.	Ս. Զուլբով				ԱՆ	2	11
				ԳԼԽԱՎՈՐ ՀԱՏԱԿԱԳԻԾ	«ՍՈՒՖԵՏ» ՍՊԸ		