


ՏԱՆԻՔԻ ՀԱՏԱԿԱԳԻՆ ԿՐ 1:100
(ՇՊՈՒՆՈՒԹՅԱՆ)

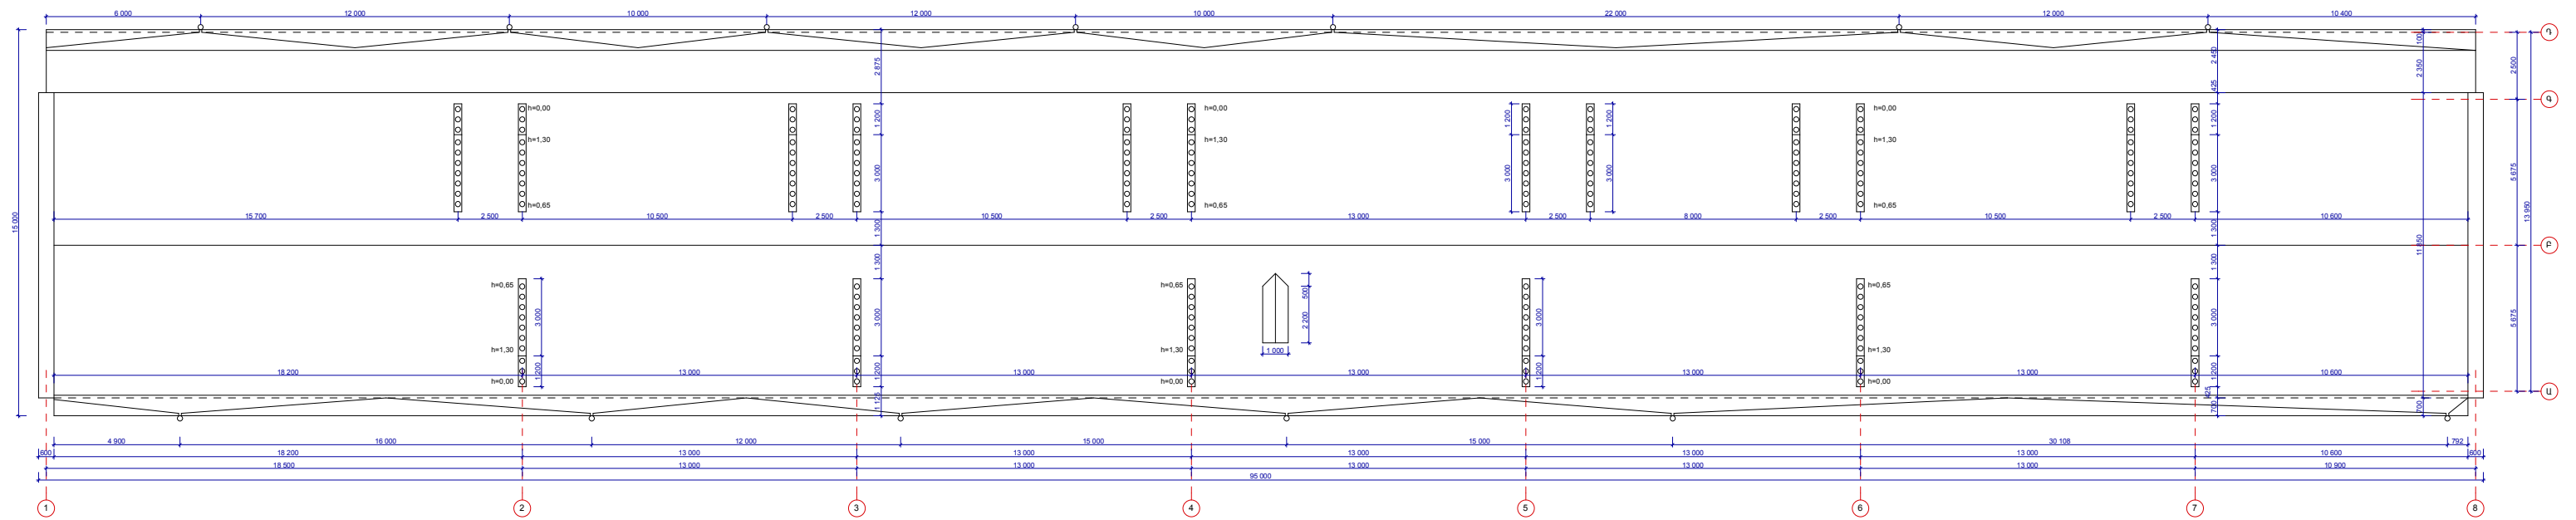

Վերին պլան	Հ. Քանոնյան	Երևանի քաղաքի արևմտյան շրջանի ԿՐԻՏՆԱԿ 41 ՔԱՆԱԿԱՆԱԳՐԱՆ ԸՆԴՈՒՆԱԿԱՆ ՏԱՆԱԿԻ ՓՈՒՆԵՆՈՒԹՅԱՆ ՆԱԽԱԳԻՆ	ՓՈՒՆ. Լ.	ՔՐԻՏԻ	ՔՐԻՏԻՄԻՆ
Հարթագրում	Ա. Ջեյրան	ՏԱՆԻՔԻ ՀԱՏԱԿԱԳԻՆ ԿՐ 1:100 (ՇՊՈՒՆՈՒԹՅԱՆ)	ԱՄ	4	11

«ԱՌՈՒՆԵՏ» ՍՊԸ