ԿՏՐՎԱԾՔ 1-1՝ Մ 1:50
(ՉԱՓԱԳՐՈՒԹՅՈՒՆ)

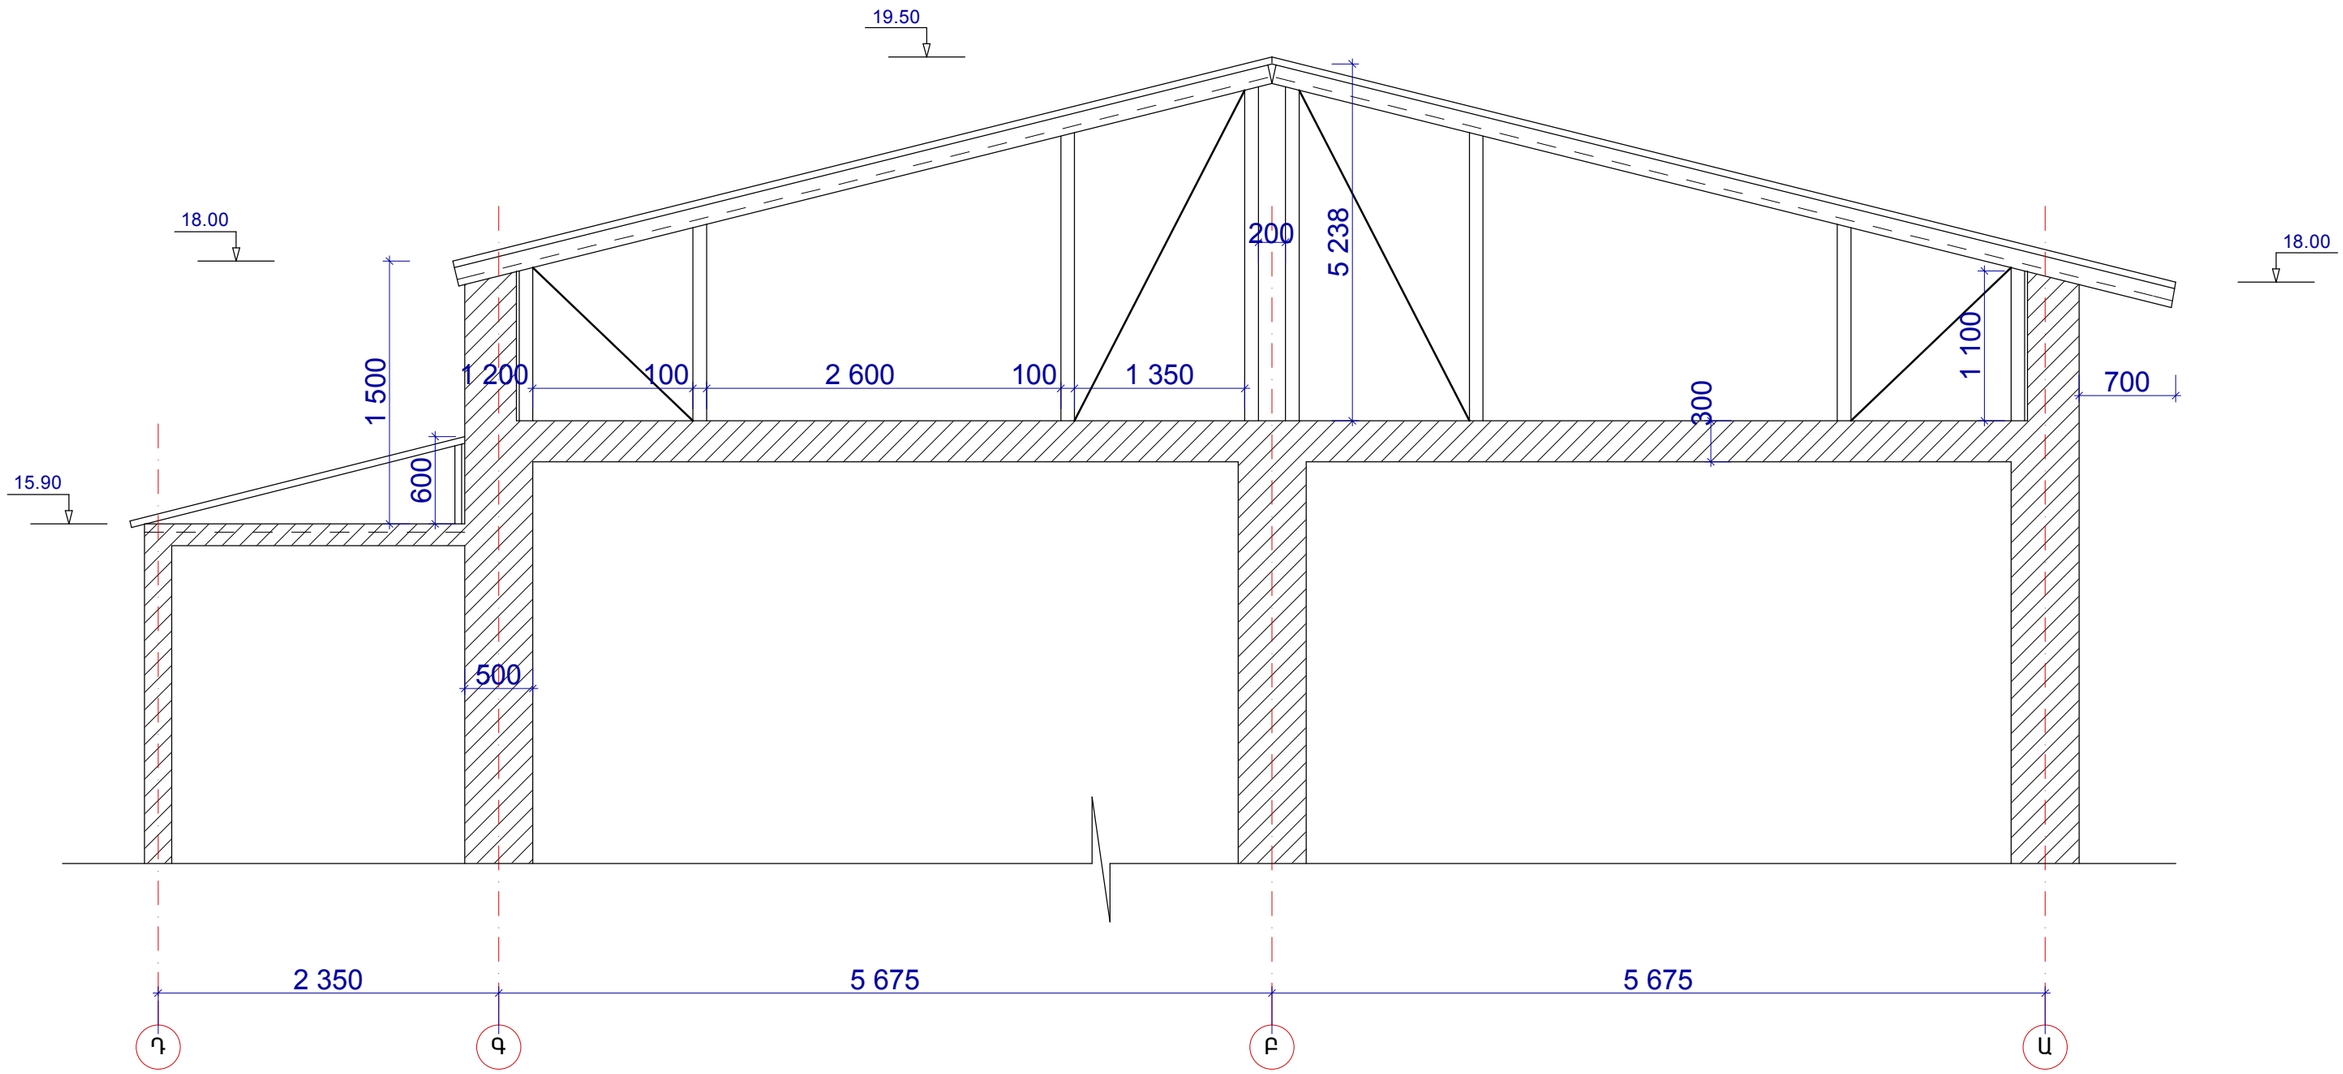

Նախ՝ գլ. ճարտ.	Հ. Հովսեփյան			ԵՐԵՎԱՆ ՔԱՂԱՔԻ ԱՐԱԲԿԻՐ ՎԱՐՁԱԿԱՆ ՇՐՋԱՆԻ ԿՈՄԻՏԱՍ 41 ԲԱԶՄԱԲՆԱԿԱՐԱՆ ՇԵՆՔԻ ՏԱՆԻՔԻ ՀԻՄՆԱՆՈՐՈԳՄԱՆ ՆԱԽԱԳԻԾ	ՓՈՒԼ	ԹԵՐԹ	ԹԵՐԹԵՐ
Ճարտարապ.	Ս. Զուբով				ԱՆ	5	11
				ԿՏՐՎԱԾՔ 1-1՝ Մ 1:50 (ՉԱՓԱԳՐՈՒԹՅՈՒՆ)	«ՍՈՒՖԵՏ» ՍՊԸ		