


ԿՏՐՎԱԾՔ 1-1՝ Մ 1:50  
(ՉԱՓԱԳՐՈՒԹՅՈՒՆ)

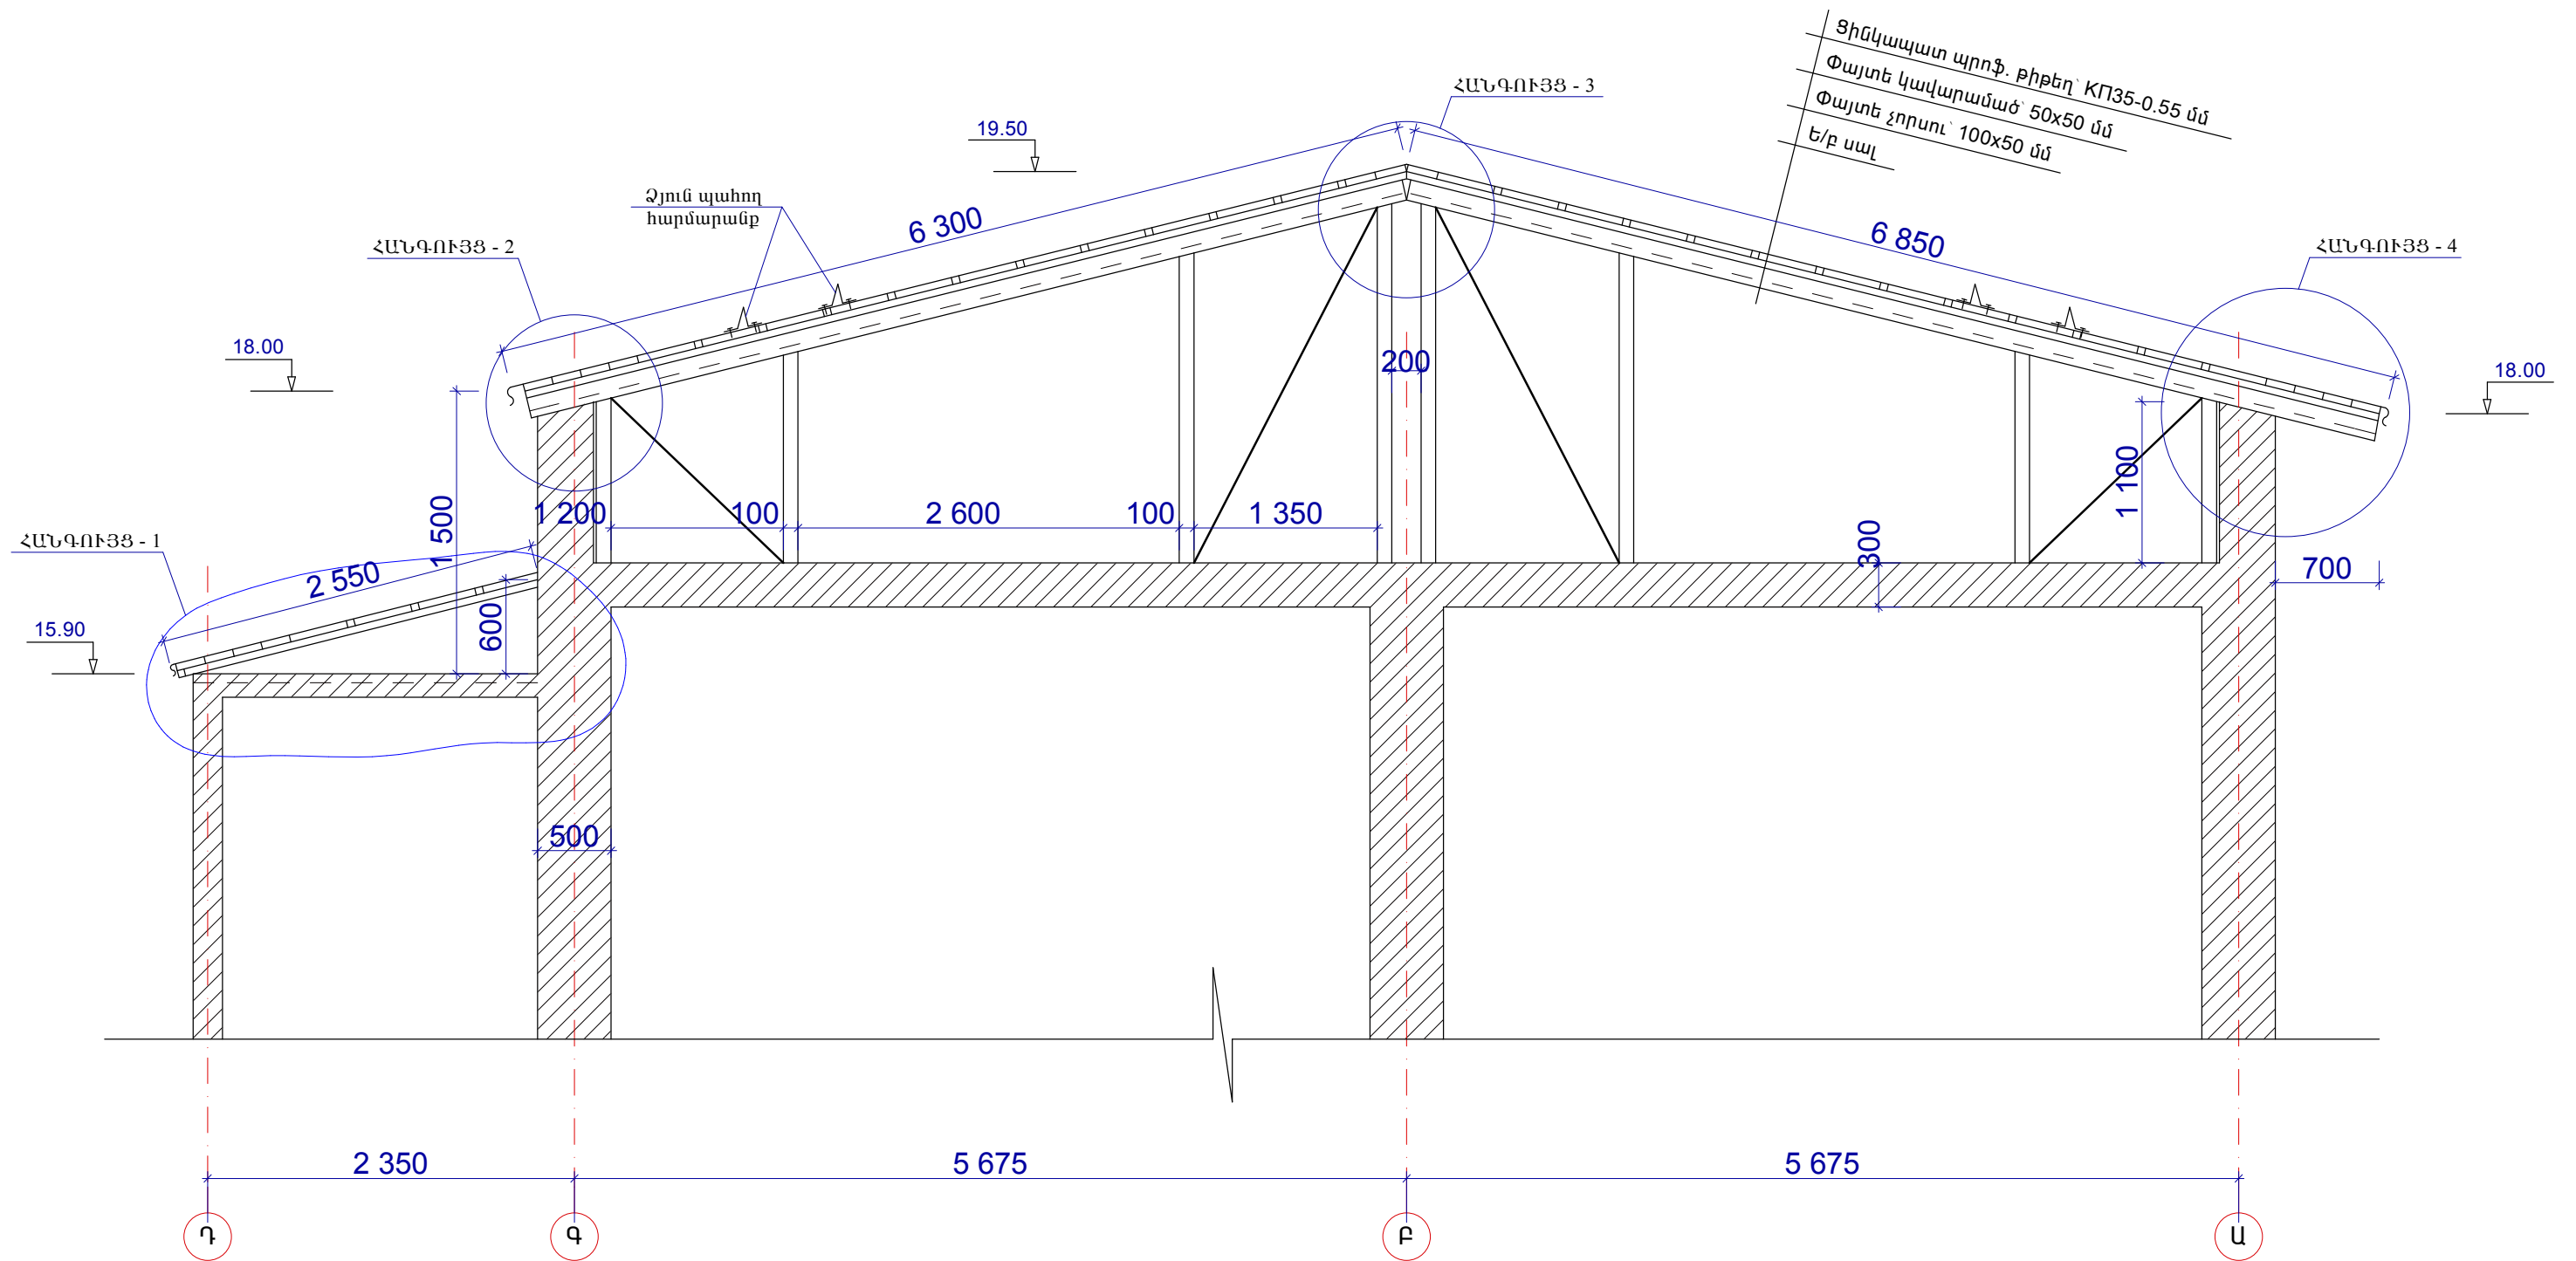

|                |              |  |  |  |              |      |        |
|----------------|--------------|--|--|--|--------------|------|--------|
| Նախ՝ գլ. ճարտ. | Հ. Հովսեփյան |  |  | ԵՐԵՎԱՆԻ ՔԱՂԱՔԻ ԱՐԽԵԿԻՐ ԿԱՐՋԱԿԱՆ ՇՐՋԱՆԻ ԿՈՄԻՏԵԱՍ 41 ԲԱԶՄԱԲՆԱԿԱՐԱՆ ՇԵՆՔԻ ՏԱՆԻՔԻ ՀԻՄՆԱՆՈՐՈՎԱՄԱՆ ՆԱԽԱԳԻԾ | ՓՈՒԼ         | ԹԵՐԹ | ԹԵՐԹԵՐ |
| Ճարտարագ.      | Ս. Զուրբով   |  |  |  | ԱՆ           | 8    | 11     |
|                |              |  |  | ԿՏՐՎԱԾՔ 1-1՝ Մ 1:50<br>(ՆԱԽԱՏԵՍՎՈՂ)  | «ՍՈՒՖԵՏ» ՍՊՈ |      |        |