



Տանիքի ջրահեռացման հատակագիծ Մ1:150

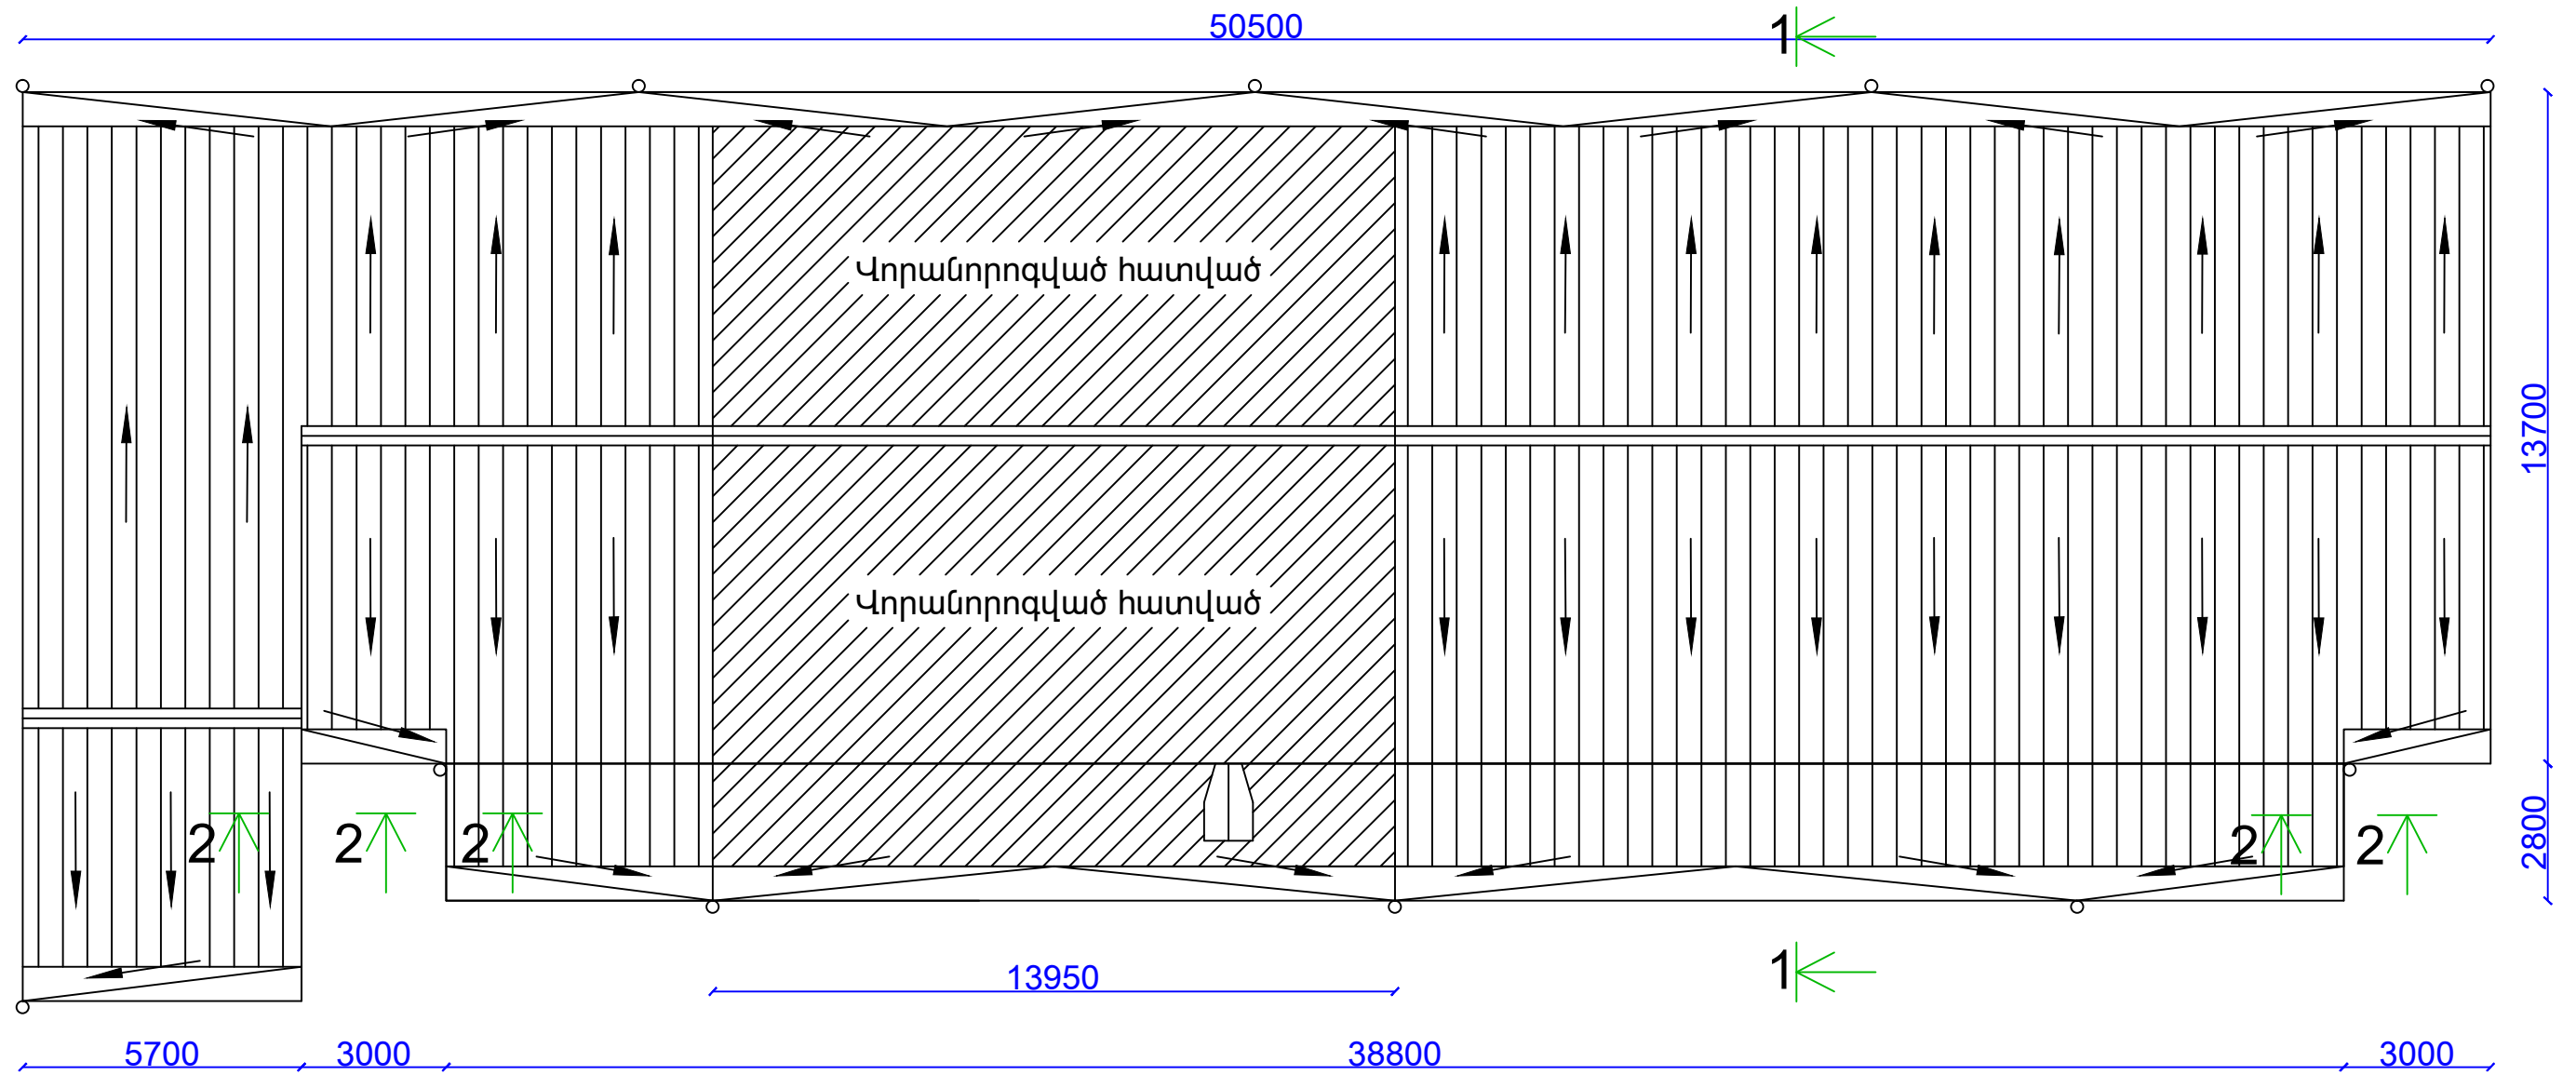

ՆԳՃ	Ն.Սարգսյան		Երևան քաղաքի Արաբկիր վարչական շրջանի Կիկան հ.2 բազմաբնակարան շենքի թեք տանիքի հիմնանորոգման նախագիծ Պայմանագիր թիվ N			
Նախագծ.	Ն.Սարգսյան		Ճարտարապետաշինարարական մաս	Փուլ ՃՇ	Թերթ 3	Թերթեր 6
			Տանիքի ջրահեռացման հատակագիծ Մ1:150	«ՍՈՒՖԵՏ» ՍՊԸ		