



### Կտրվածք 1-1

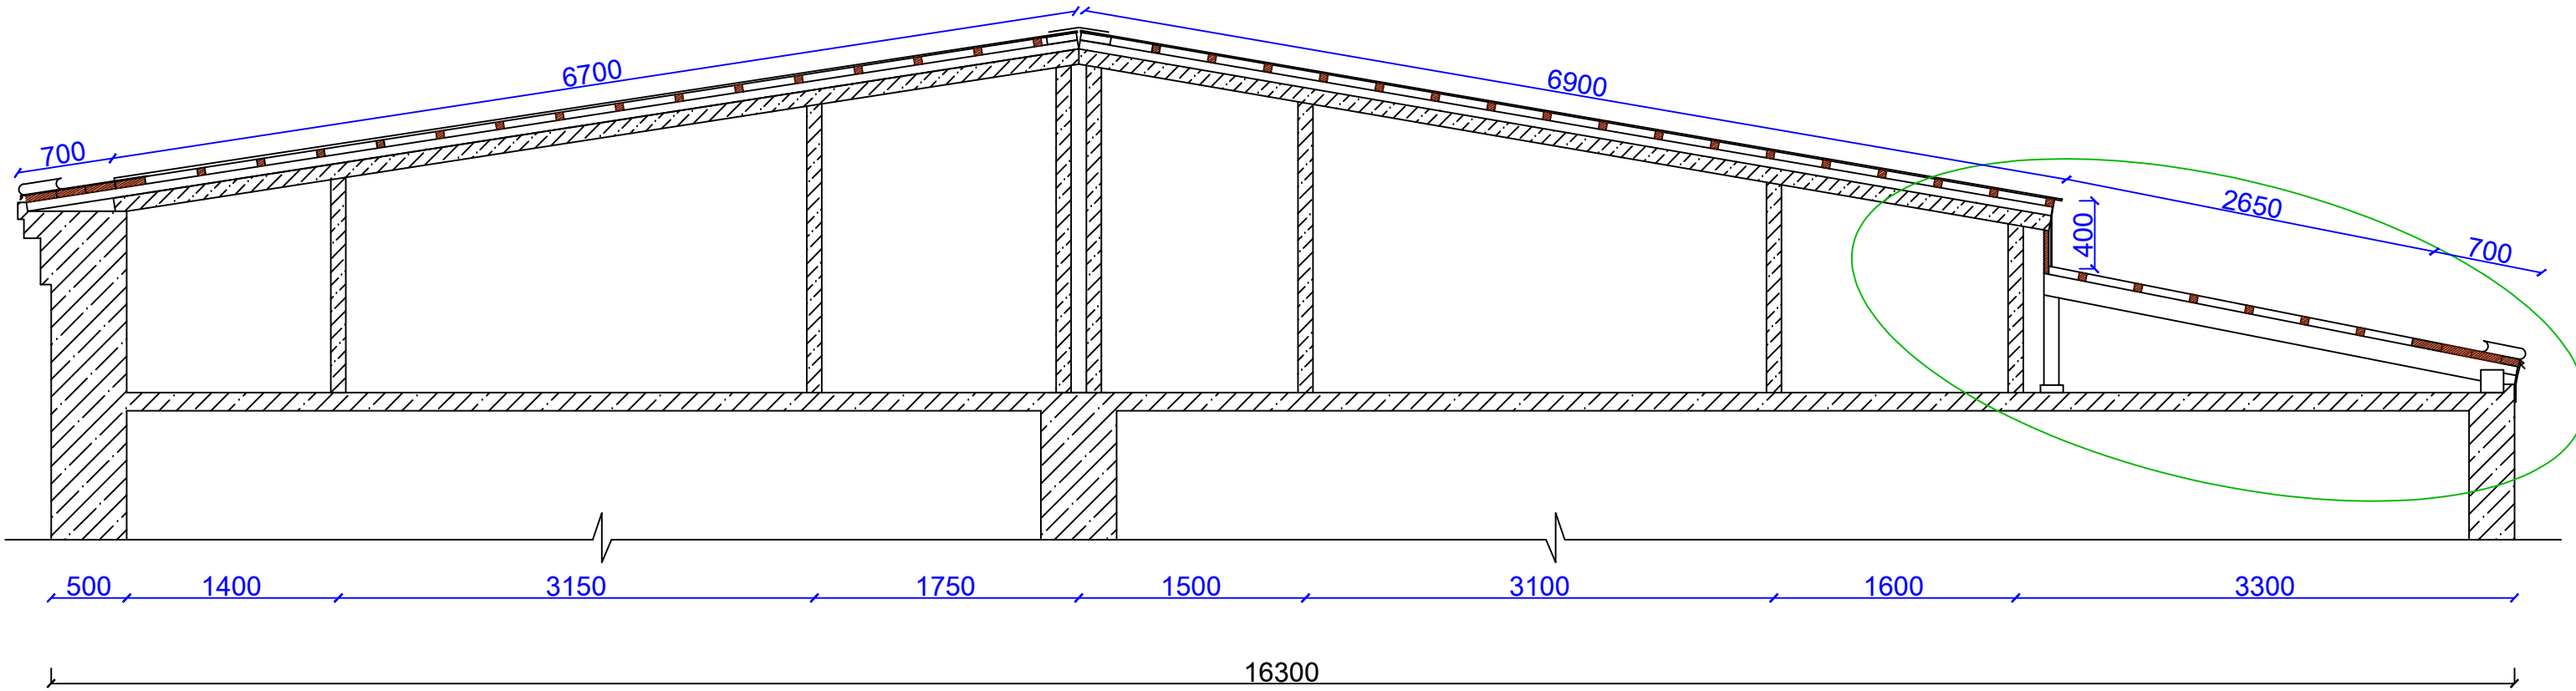

ՆԳՃ	Ն.Սարգսյան		Երևան քաղաքի Արաբկիր վարչական շրջանի Կիկան հ.2 բազմաբնակարան շենքի թեք տանիքի հիմնանորոգման նախագիծ Պայմանագիր թիվ N			
Նախագծ.	Ն.Սարգսյան		Ճարտարապետաշինարարական մաս	Փուլ ՃՇ	Թերթ 4	Թերթեր 6
			Կտրվածք 1-1	«ՍՈՒՖԵՏ» ՍՊԸ		