



Հանգույց 1

Կավարամած
50x50 ք 350 մմ

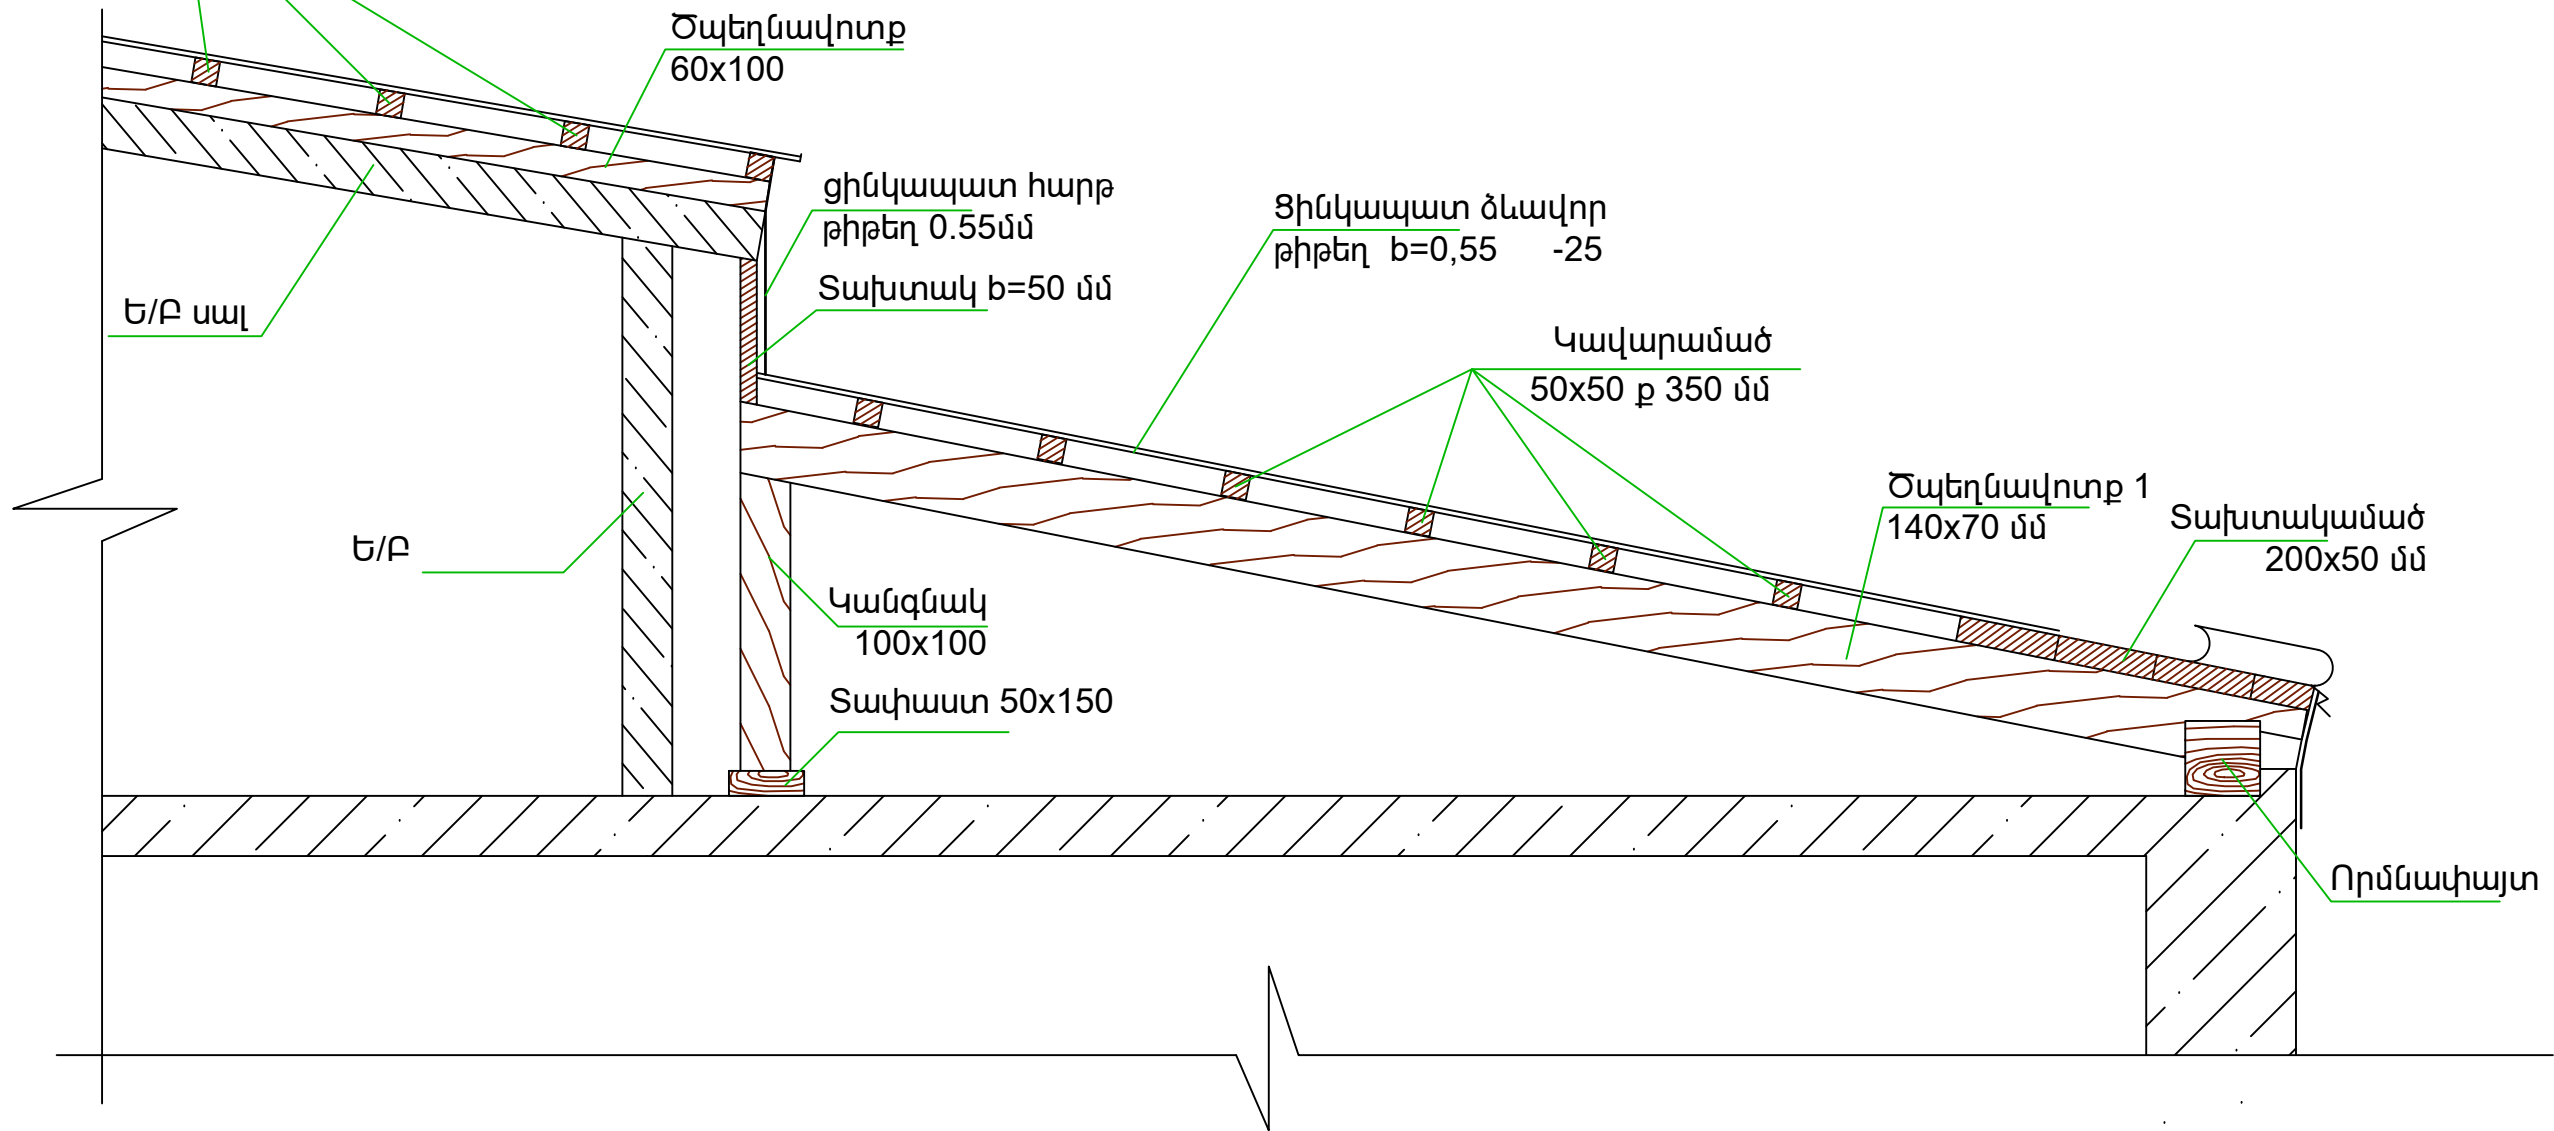

Կտրվածք 2-2

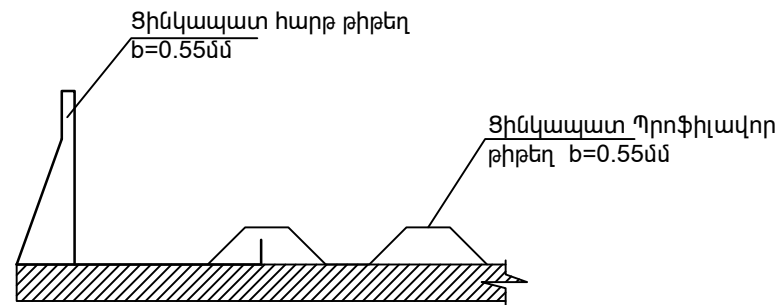

ՆԳՃ	Ն.Սարգսյան		Երևան քաղաքի Արաբկիր վարչական շրջանի Կիկան հ.2 բազմաբնակարան շենքի թեք տանիքի հիմնանորոգման նախագիծ Պայմանագիր թիվ N			
Նախագծ.	Ն.Սարգսյան		Ճարտարապետաշինարարական մաս	Փուլ ՃՇ	Թերթ 5	Թերթեր 6
Հանգույց 1, Կտրվածք 2-2				«ՍՈՒՖԵՏ» ՍՊԸ		