


ԻՐԱԿԻՏԱԿԱՆ ՎՃՏԱԿԱՆԻԾ 1:2000

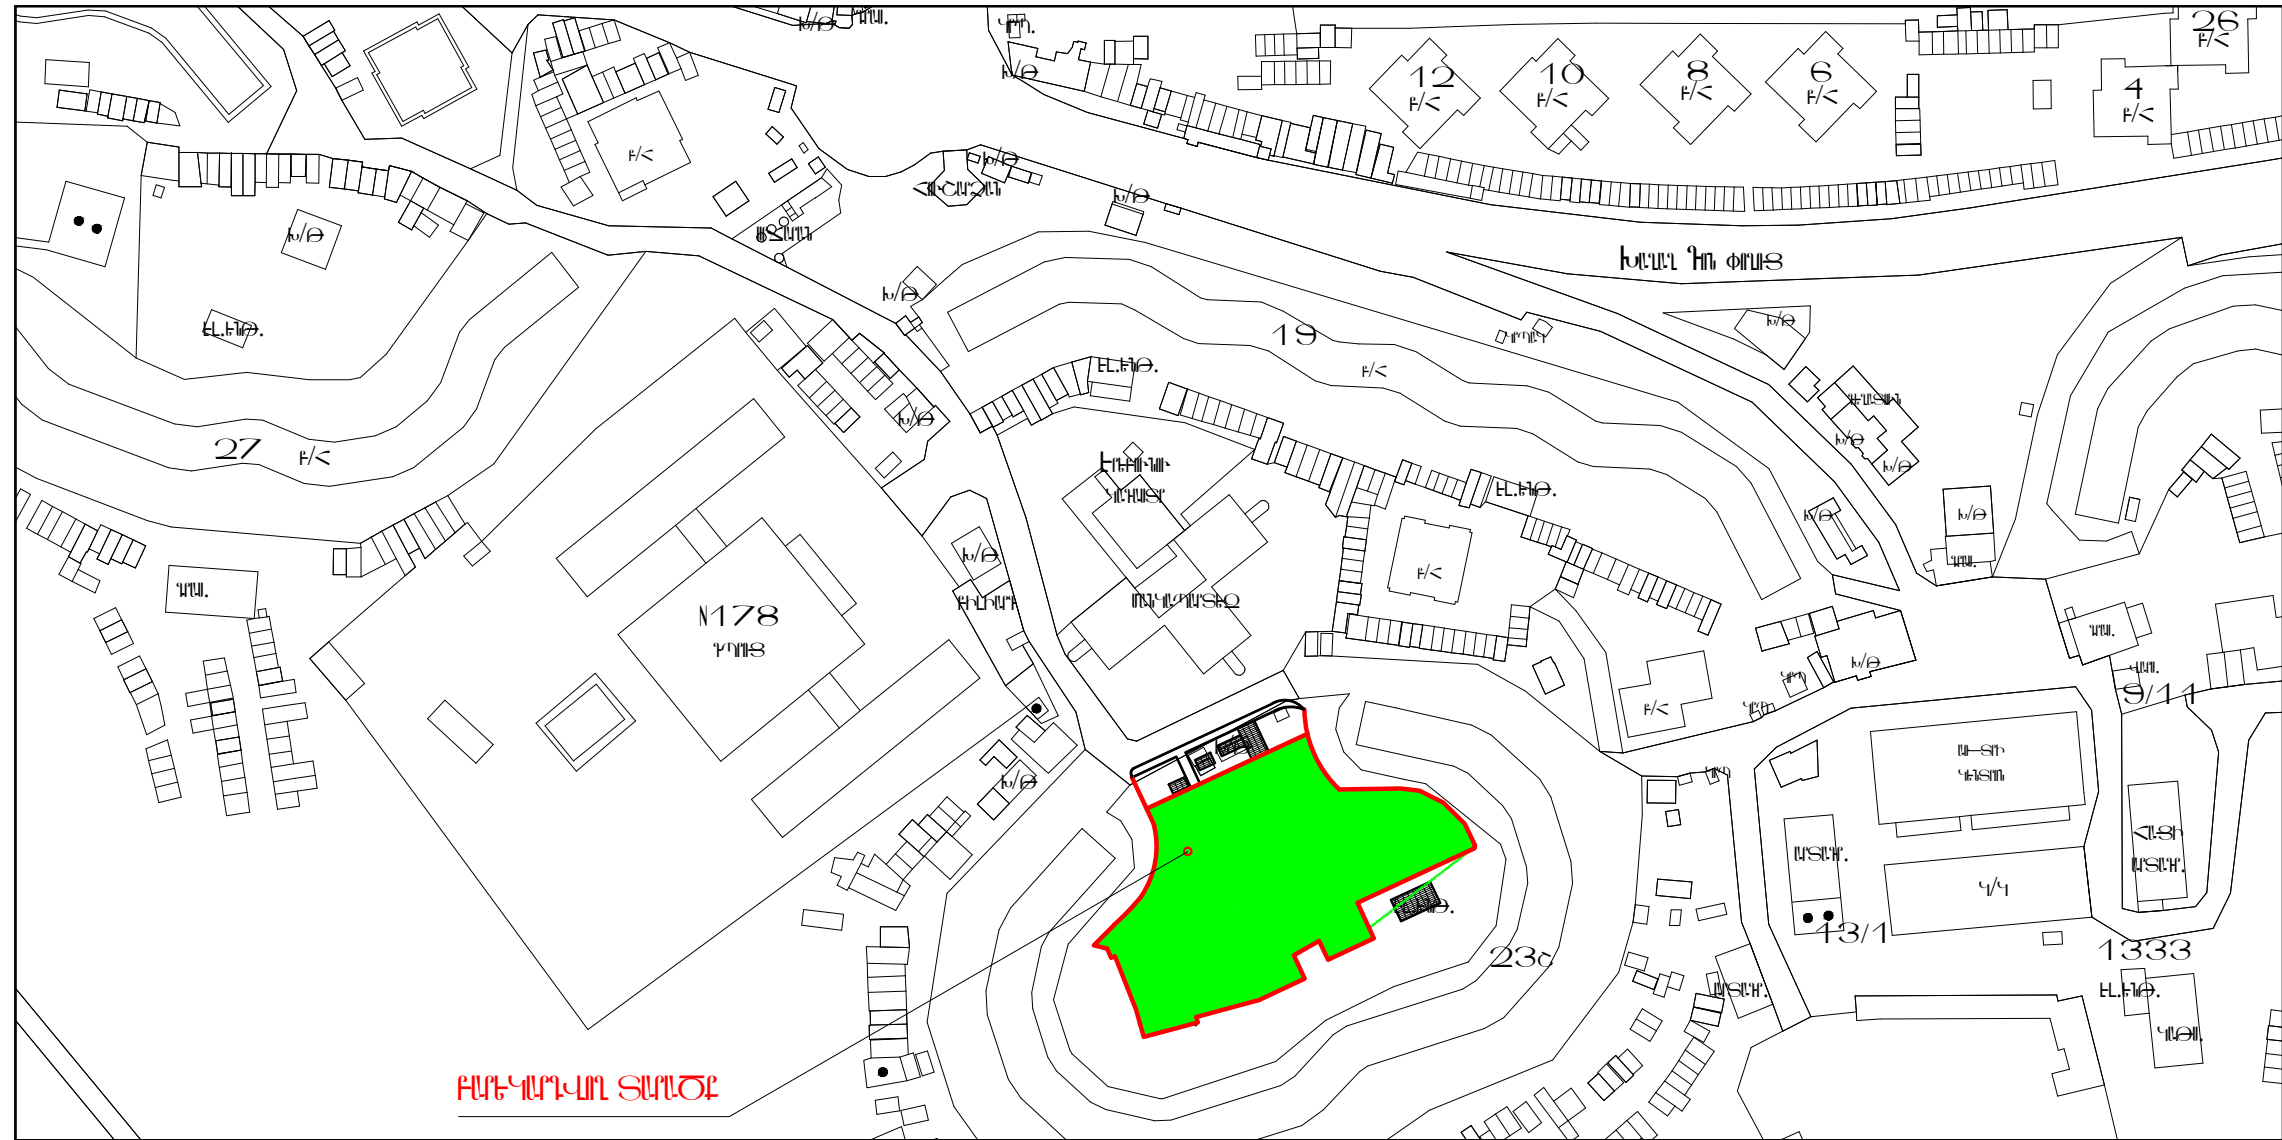

ՎԱՐՁԱՅԻՆ ՑԱԼԾ Է
 ԷԲԵԲՈՒՆԻ ՎԱԲՁԱԿԱՆ ՇՐՋԱՆ

	Է. ԵԲԵԱՆ, ԷԲԵԲՈՒՆԻ ՎԱԲՁԱԿԱՆ ՇՐՋԱՆ, ԽԱՆԱՂ ԿՈՒՑ 23 ՇԵՆԻ ԲԱԿԻ ՇՈՒՆԱՊՈՒՄԱՆ ԱՇԽԱՏԱԴԵՐԻ		ՊԵՏԱԿ N ԷԲ-ՊԵՆՇՈՒԹ 14/66		
	ՆԱԿԱՆՈՒՄՆԵՍԱՇԻՆԱՐԱՄԱԿԱՆ ՈՒՍ	ՓՈՒԼ ԱՆ	ԹԻԹ ՏՇ-1	ԹԻԹԻ 20	«ԲԵՆԵՏ» ՊՆ
ԽԱՆԱՂԻՑ	Լ. ՎՅՈՒՄԵՅԱՆ		ԻՐԱԿԻՏԱԿԱՆ ՎՃՏԱԿԱՆԻԾ 1:2000		