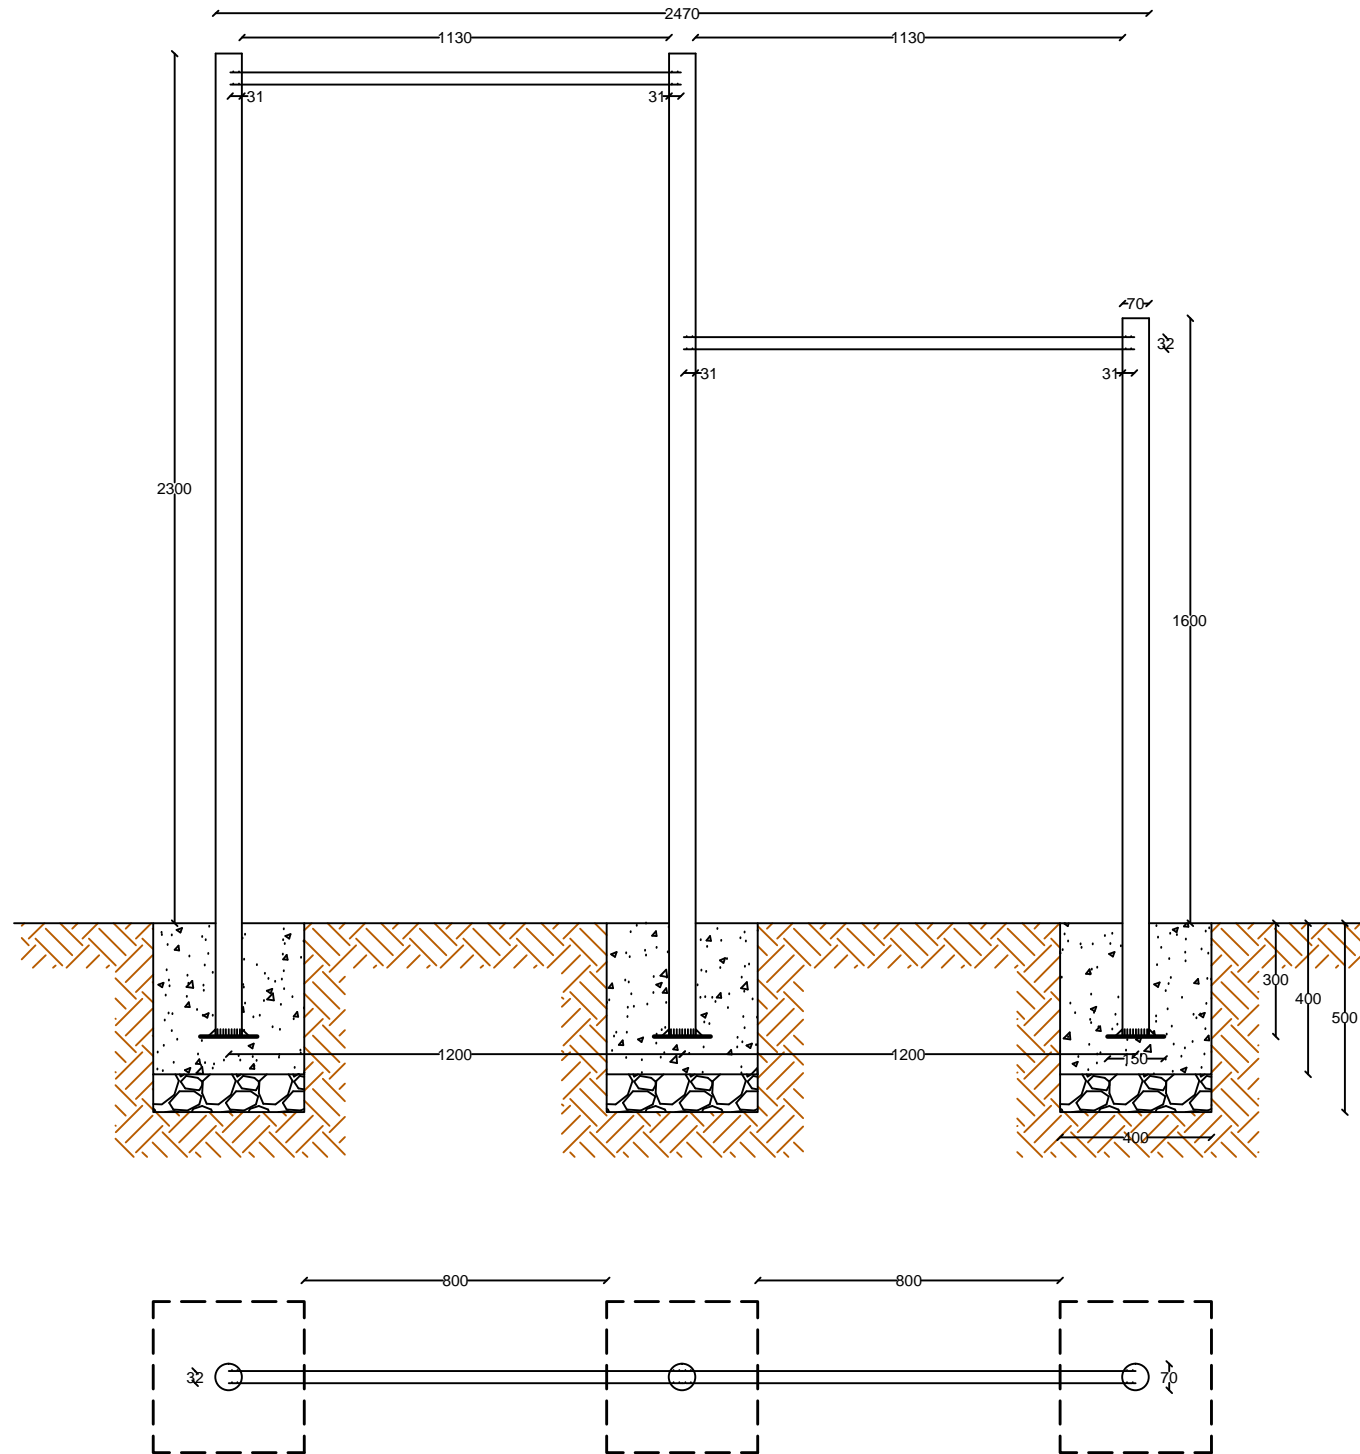

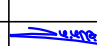


# Պտտաձող Մ1:50



| ԳԳ | Անվանումը                                      | Չափ. միավոր    | Քանակը հատ | Ընդամենը |
|----|--|----------------|------------|----------|
| 1  | 2  | 3              | 4          | 5        |
| 1  | Մետ. խողովակ Ø70x2,5 L=2600մմ                  | կգ             | 2          | 10.82    |
| 2  | Մետ. խողովակ Ø70x2,5 L=1900մմ                  | կգ             | 1          | 7.9      |
| 3  | Մետ. խողովակ Ø32x2,0 L=1230մմ                  | կգ             | 2          | 3.64     |
| 4  | Բետոն B15 դասի հիմքերի համար                   | մ <sup>3</sup> | —          | 0.2      |
| 5  | Խճի նախ. շերտ, h=100մմ                         | մ <sup>3</sup> | —          | 0.05     |
| 6  | Մետ. քիթեղ 150x150x6                           | կգ             | 3          | 3.18     |
| 7  | Գրունտի շերտի կտրում հիմքերի իրականացման համար | մ <sup>3</sup> | —          | 0.3      |

|   |  |   |                            |     |             |
|---|--|---|----------------------------|-----|-------------|
|  | Է. ԵՔԵԱՆ, ԷՔԵՈՒՆԻ ՎԱՐՉԱԿԱՆ ԾՐՏԱՆ, ԽԱՆԱ ԿՈՆ 23<br>ՇԵՆԻ ԲԱՆԻ ՀԻՄՆԱԿՈՒՄԱՆ ԱՇԽԱՏԱԴԵՐ |   | ՊՐՏԱԿ N<br>ԷԷ-ՊԸԱՇԸԲ 14/66 |     |             |
|   | ՋԱՐՏԱՆՊԵՏԱՇԻՆԱԿԱԿԱՆ ՈՒԱ  |   | ՓՈՒԼ                       | ԹԵԹ | ԹԵԹԵՐ       |
| ԽԱՆԱՇԵՑ   | Ա. ՎԵՅՆՊԵՏՅԱՆ  |  | ՊՏՏԱԶՈՒՆ                   | ԱՆ  | ՏՇ-10<br>20 |
| «ՊԵՊՏԻՍ» ՊՂ   |  |   |                            |     |             |