



ԹԵՏԱԿԱՆ ՀԱՆՎՈՐ ՑԱԿԱՂԱՏ 1:25

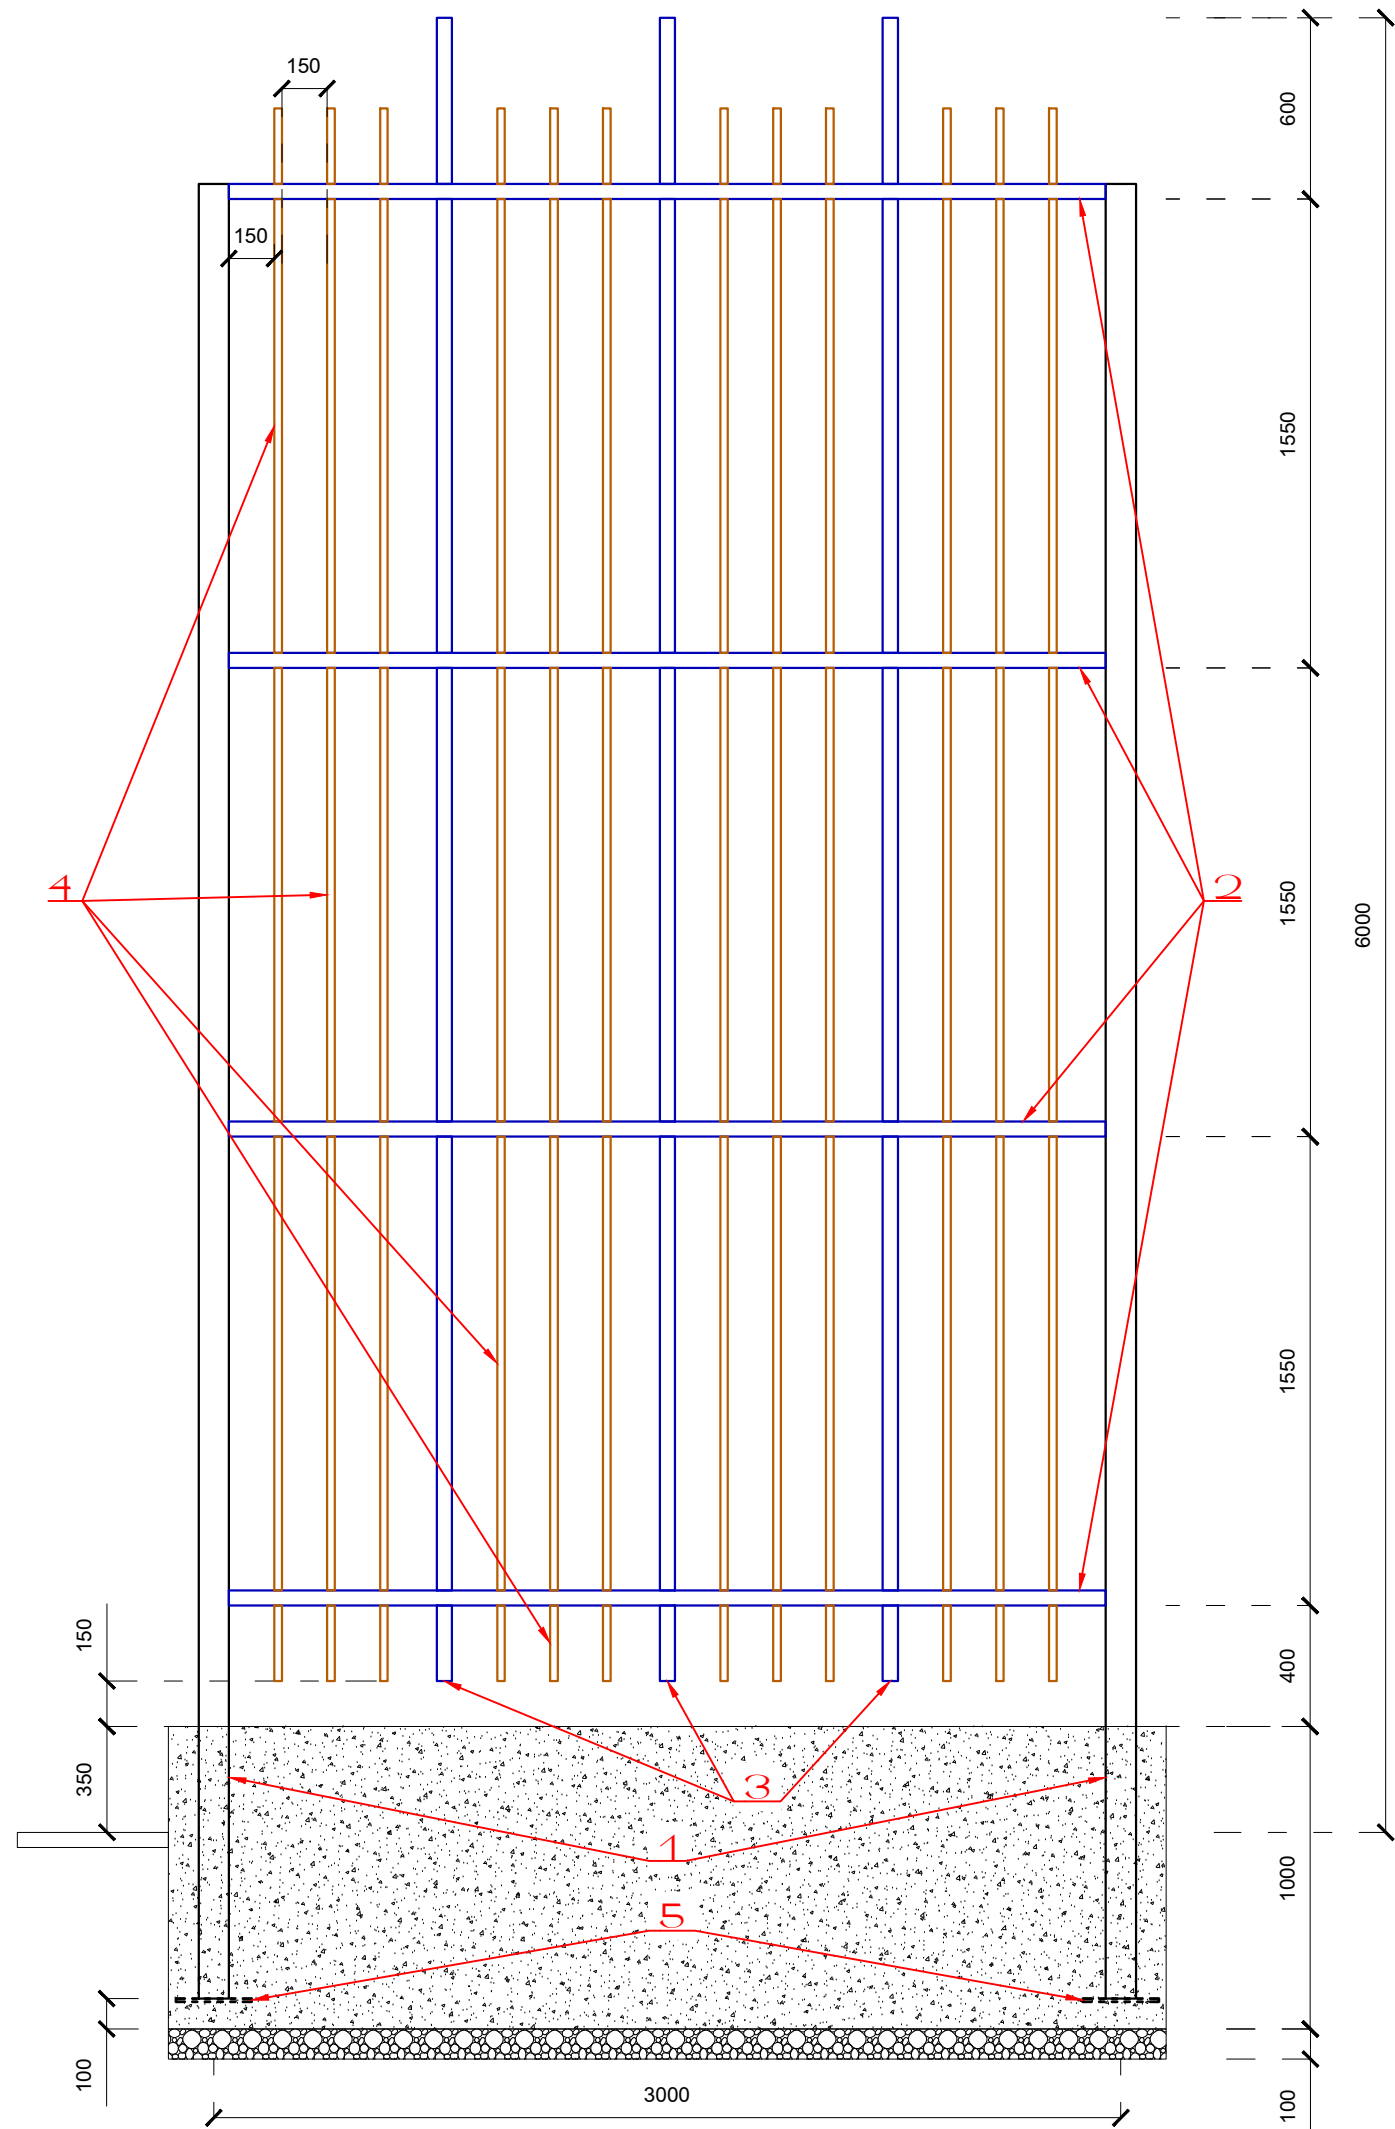

աՐԵՏԱԿԱՆ ՀԱՆՎՈՐ ՑԱԿԱՂԱՏԻ ՊՈՂՈՏԻ ԽՈՒՆԻՔԻ
ԹԿԵԼԵՐՆԵՐԻ ՀԱՐՄ /L=3r/

ԿԻՔ	ՆՇԱՆԱԿԻՆԸ	ԸՆՎՈՒՄԸ	ՔՈՒՆՆԵՐ ՍՏ	ՔՈՒՆ ՎՊ	ԸՄԷ
1	ՊՈՏ 30245-2003	□ 100X4 L=6000	1	70,38	70,38
2	— " —	□ 50X25X3 L=2900	4	8,9	35,6
3	— " —	□ 50X25X3 L=5500	3	16,89	50,67
4	ՊՈՏ 8639-82	□ 25X2 L=5200	12	7,23	86,76
5	ՊՈՏ 19903-76	-8X250 L=250	1	3,92	3,92
6	ԲԵՏՈՆ B15 ՊՈՒ 0,99 ՄԷ, ՏՈՒՆԱԿՆԵՐ ԿՆՔ 0,099 ՄԷ				

ՏԻԼԵ ՎԵՐԵՒՆՑ 1:25

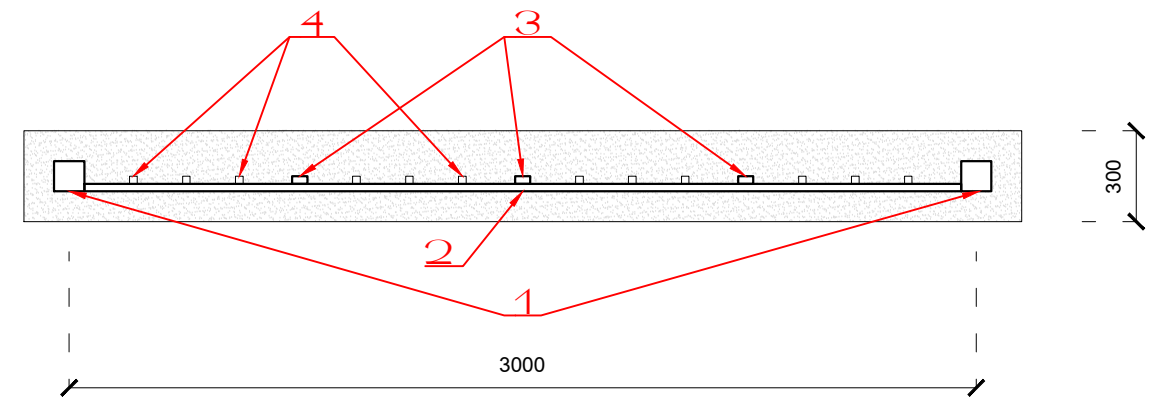

	Բ. ԵՐԵՎԱՆ, ԷՐԵՎԱՆԻ ՎԱՐՉԱԿԱՆ ՇՐՋԱՆ, ԽԱՆԱԿ ԿՈՒՆ 23 ՇՐՋԱՆԻ ԲԱՆԻ ՀԻՄՆԱՆՈՒՄՈՒՄՆԵՐ ԼՇԽԱՏԱԿՆԵՐԻ		ՊՈՏՆԻ N ԵՐ-ՊԵՆՇՈՒԲ 14/66		
	ՀԱՏԱՆՈՒՄՆԵՐԻ ՄԱՍ	ՊՈՂՈՏ	ԹԵՐԹ	ԹԵՐԹԻ	ԹԵՐԹԻ
ԽԱՆԱԿՈՒՄՆԵՐ	Լ. ՀԱՅՐԱՊԵՏՅԱՆ		ԹԵՏԱԿԱՆ ՀԱՆՎՈՐ ՑԱԿԱՂԱՏ 1:25	ԼՆ	ՏՇ-14 20
«ԹԵՐԹՆԵՐ» ՊՈՒԸ					