


ՋՐԱՎԱԶԱՆ Ի1:25

Ջրավազանի կառուցում			
1	Գրունտի քանդում ձեռքով ջրավազանի համար	մ ³	17,00
2	Տոփանված խիճ հիմքի տակ, 100մմ	մ ³	2,15
3	Հիմքի և պատերի արտաքին ջրամեկուսացում 2 շերտ իզոգամով	մ ²	30,00
4	Նախապատրաստական շերտ հիմքի տակ B7,5 դասի բետոնով	մ ³	2,15
5	Ե/բ WB 25 բետոնով ջրավազանի պատերի և հիմքի իրականացում	մ ³	7,00
6	Ամրան $\Phi 12$ A500c	կգ	723,50
7	Ամրան $\Phi 8$ Ac1	կգ	58,50
8	Հատակի ց/ա հարթաշերտ, 30մմ	մ ²	15,60
9	Պատերի ց/ա սվաղ, 30մմ	մ ²	12,00
10	Պատերի և հատակի ջրամեկուսացում 2 շերտ փտումե մածիկով	մ ²	27,60
11	Ջրավազանի պատերի և հատակի երեսպատում մոզաիկ սալիկներով՝ օգտագործելով լիտոկոլ ջրակայուն ցյուբ	մ ²	27,50
12	Ջրավազանի կողային մասերի և պատերի գլխադիրի երեսպատում բազալտե սալերով, 20մմ	մ ²	12,50
13	Գրունտի ետլիցք	մ ³	3,00
14	Ավելորդ գրունտի բարձում և տեղափոխում	մ ³	14,00

ԿՏՐԱՎՈՒՄ 1-1 Ի1:25

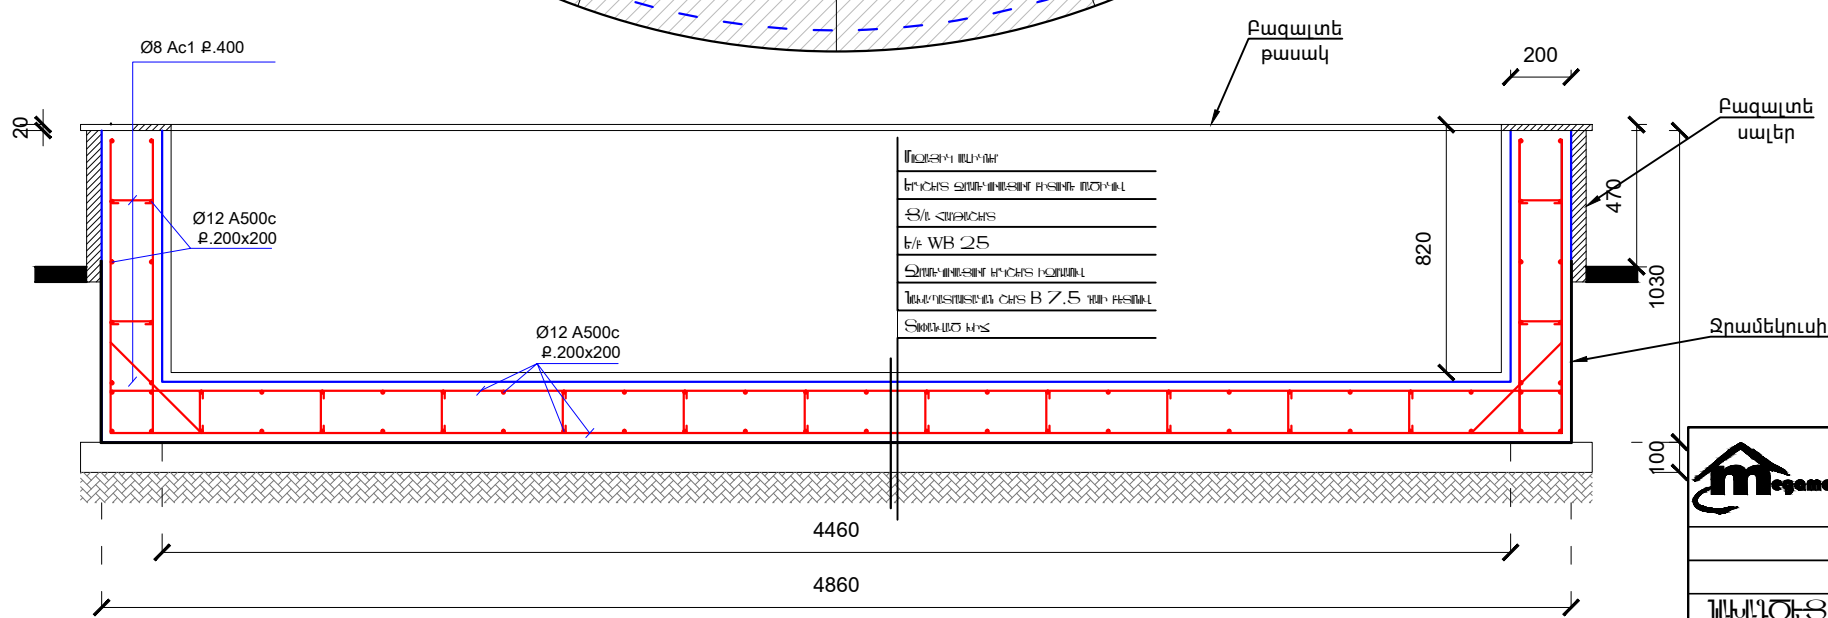

	Բ. ԵՒՎԱՆԻ, ԷՒԲՈՒՂԻ ՎԱՐՉԱԿԱՆ ՇՐՋԱՆ, ԽԱՆԱԼ ԿՈՆ 23 ՇՐՋԱԿԻ ԲԱԿԻ ՀՈՐԱՆՈՐՈՒՄԱՆ ԱՇԽԱՏԱԼԵՐԻ		ՊԵՏԱԿ N ԷԲ-ՊԵՆՇՉԻ 14/66		
	ՀԱՄԱՆՊԵՏՆՈՒԹՅԱՆ ՈՒՄ		ՓՈՒԼ	ԹԻԹ	ԹԻԹԻ
ԽԱՆԱՎՈՒՑ	Ա. ԱՅԻՆՊԵՏՅԱՆ		ՋՐԱՎԱԶԱՆ Ի1:25	ԱՆ 15	20
«ԲԵՆԻՏ» ՊՆ					