


ՏԱՐՏԻ ՊԵՆՎՈՐ ՀԱՏԱԿԱԿԻԾ 1:300

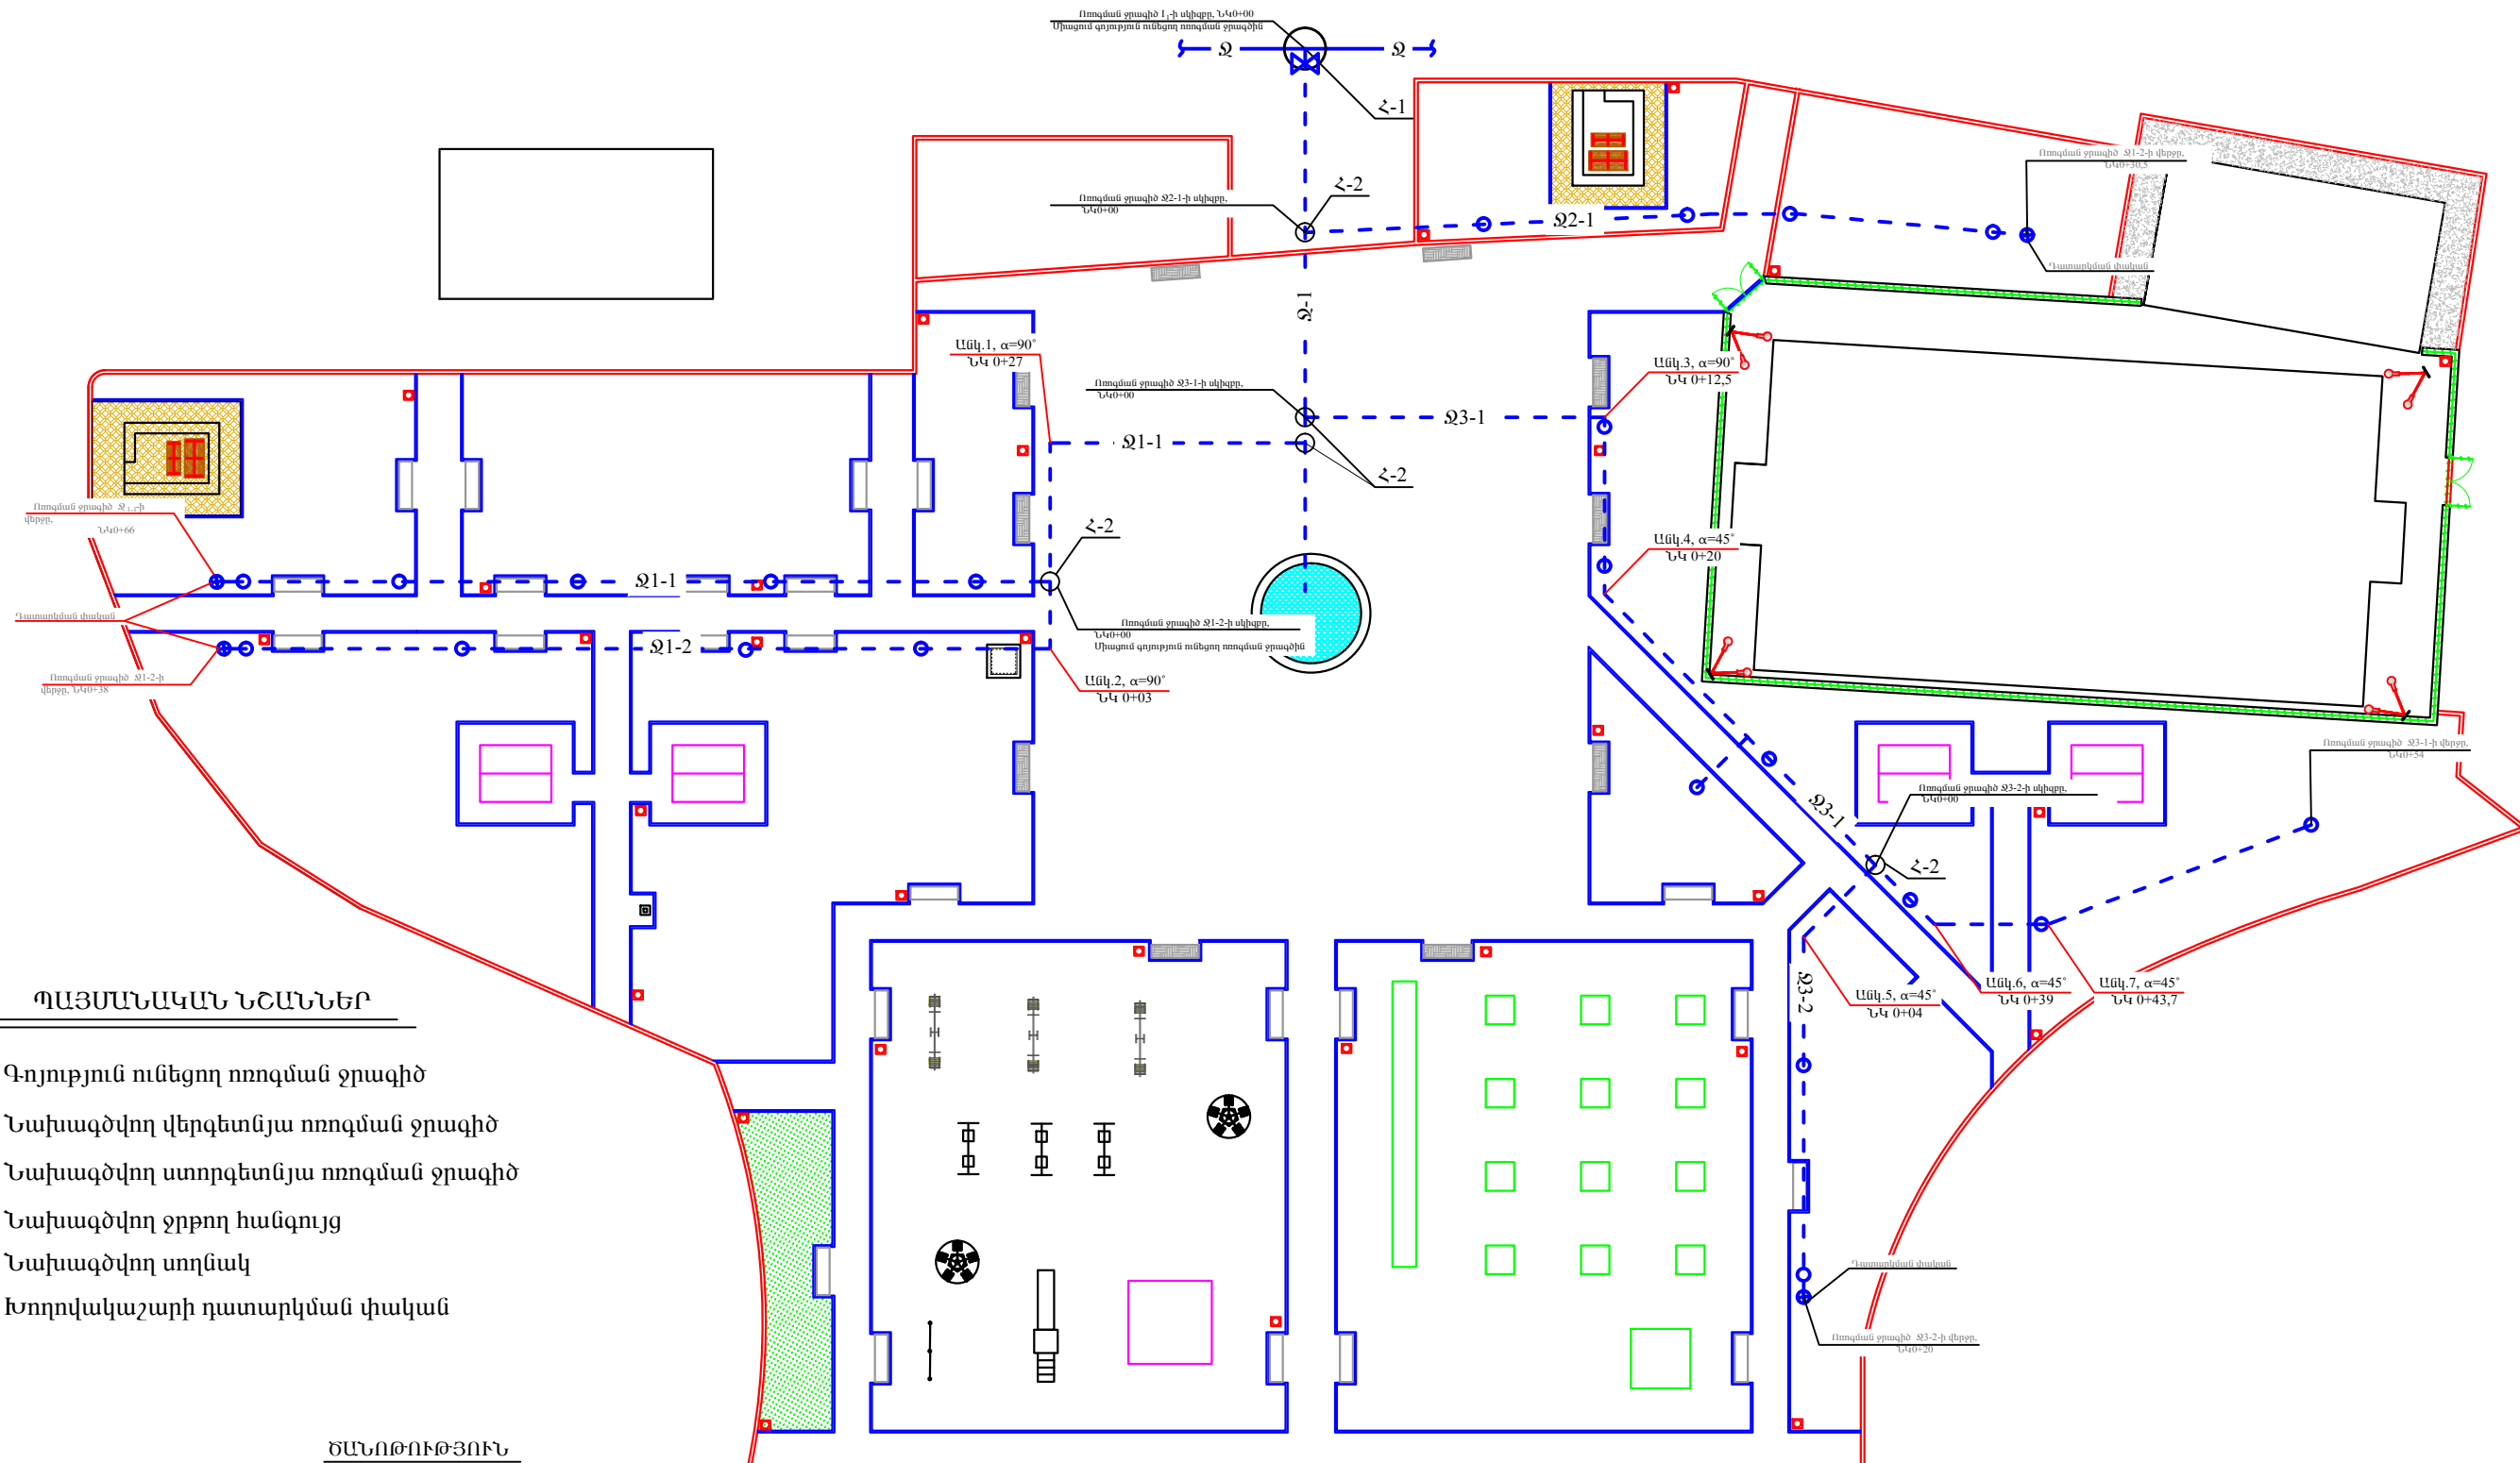

ՊԱՅՄԱՆԱԿԱՆ ՆՇԱՆՆԵՐ

- Գոյություն ունեցող ոռոգման ջրագիծ
- Նախագծվող վերգետնյա ոռոգման ջրագիծ
- Նախագծվող ստորգետնյա ոռոգման ջրագիծ
- Նախագծվող ջրթող հանգույց
- Նախագծվող սողնակ
- Խողովակաշարի դատարկման փական

ԾԱՆՈԹՈՒԹՅՈՒՆ

1. Ոռոգման ջրագծի լայնական կտրվածքները տես թերթ 3-ում,
2. Ոռոգման ջրագծի մասնագիրը տես թերթ 3-ում,
3. Նախագծվող խողովակի միացման հանգույց (Հ-1;Հ-2) գոյություն ունեցող խողովակին տես թերթ 2-ում
4. Ջրթող հանգույցի սխեման, դատարկման հանգույցի սխեման, սողանիկի միացման սխեման տես թերթ 2-ում,
5. Ջրթող հանգույցների տեղադրման նշակետերը տես թերթ 2-ում
6. Ոռոգման ցանցի այն հատվածները, որոնք հնարավոր չէ դատարկել ինքնահոս եղանակով, անհրաժեշտ է դատարկել խողովակաշարում օդի մղման միջոցով

	Է. ԵՐԵՎԱՆ, ԷՐԵՎԱՆԻ ՎԱՐՉԱԿԱՆ ԾՐՁԱՆ, ԽԱՆԱԿ ԿՈՑ 23 ԾԵՒԵԻ ԲԱԿԻ ՀԻՊՈՒՆՈՒՄԱՐՆ ԼՇԽԵՏԱԿԵՐԻ		ՊԵՆՎՈՐ N ԵՔ-ՊԵՆՎՈՐ 14/66		
	ՀԱՅՏԱՆՆԵՐԱՎՈՐՈՒՄԻ ՄԱ		ՓՈՒԼ	ԹԻԹ	ԹԻԹԻ
ՊԵՆՎՈՐԵՑ	Լ. ՀԱՅՐԱՊԵՏՅԱՆ		ԼՆ	ՏՀ-18	20
ՏԱՐՏԻ ՊԵՆՎՈՐ ՀԱՏԱԿԱԿԻԾ 1:300			«ԲԵՐԿՏ» ՊՈՒ		