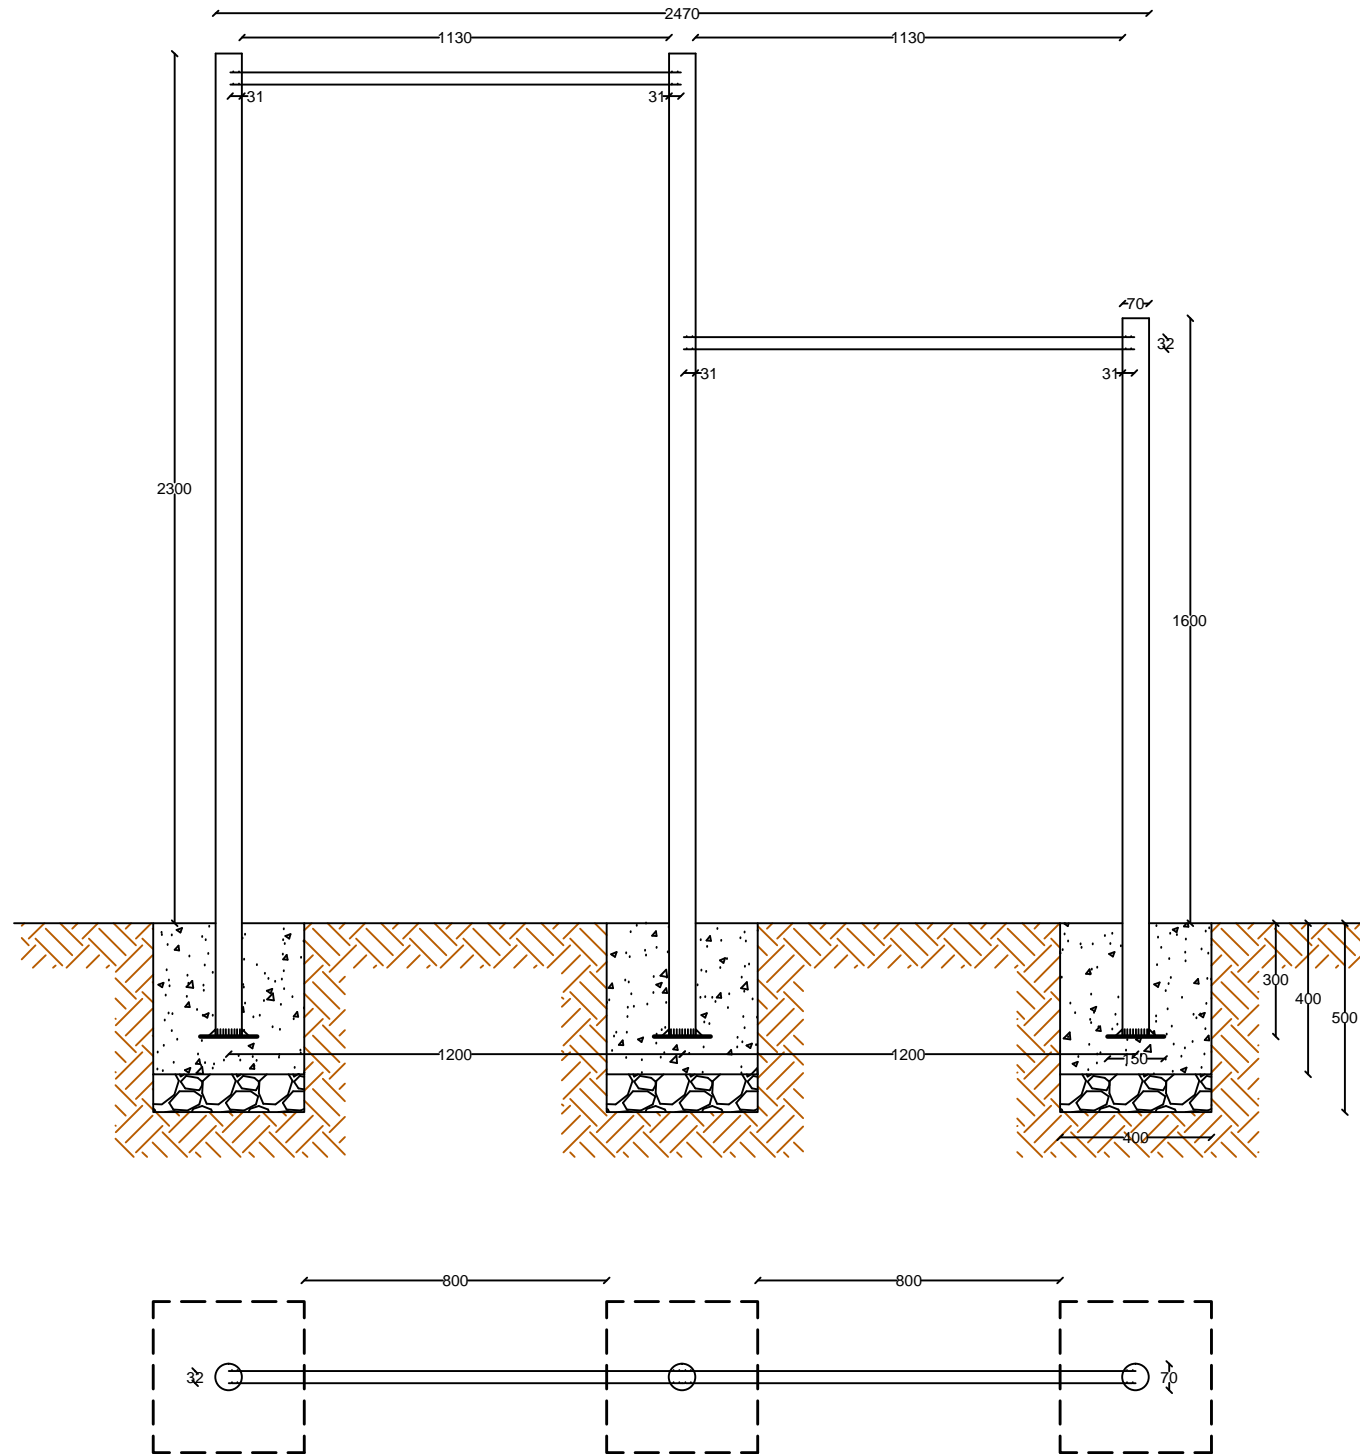

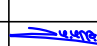


Պտտաձող Մ1:50



ԳԳ	Անվանումը	Չափ. միավոր	Քանակը հատ	Ընդամենը
1	2	3	4	5
1	Մետ. խողովակ $\varnothing 70 \times 2,5$ L=2600մմ	կգ	2	10.82
2	Մետ. խողովակ $\varnothing 70 \times 2,5$ L=1900մմ	կգ	1	7.9
3	Մետ. խողովակ $\varnothing 32 \times 2,0$ L=1230մմ	կգ	2	3.64
4	Բետոն B15 դասի հիմքերի համար	մ ³	—	0.2
5	Խճի նախ. շերտ, h=100մմ	մ ³	—	0.05
6	Մետ. ֆիթեղ 150x150x6	կգ	3	3.18
7	Գրունտի շերտի կտրում հիմքերի իրականացման համար	մ ³	—	0.3

	Է. ԿԵՎԱՆ, ԷՆԲՈՒՆԻ ՎԱՐՉԱԿԱՆ ՇՐՋԱՆ, ԱՐՑԱԽԻ ՊՈՐԱՅԸ «ՍՕԲ, 10Վ ՇԵՆԵԻ ԲԱՆՈՒՄՆԱՆ ԿՈՆՍՏՐԱԿՏՆԵՐ»			Պատճ. N ԷԷ-ՊԵՆՇՕԲ 14/66		
	ՋԱՐՏԱՆՊԵՏԱՇԻՆԱՐԱՐԱԿԱՆ ՈՒՄ			ՓՈՒԼ	ԹԵԹ	ԹԵԹԵՐ
ԽԱՆՈՒՄՆԱՆ	Լ. ՎԵՐՆՊԵՏԱՆ		ՊՏՏԱԶՈՒՆ	ԼՆ	ՏՇ-10	19
«ՌԵՊՈՒՄ» ՊՈՒ						