ԱՊԱՄՈՆՏԱԺՄԱՆ ՀԱՏԱԿԱԳԻԾ Մ1:200

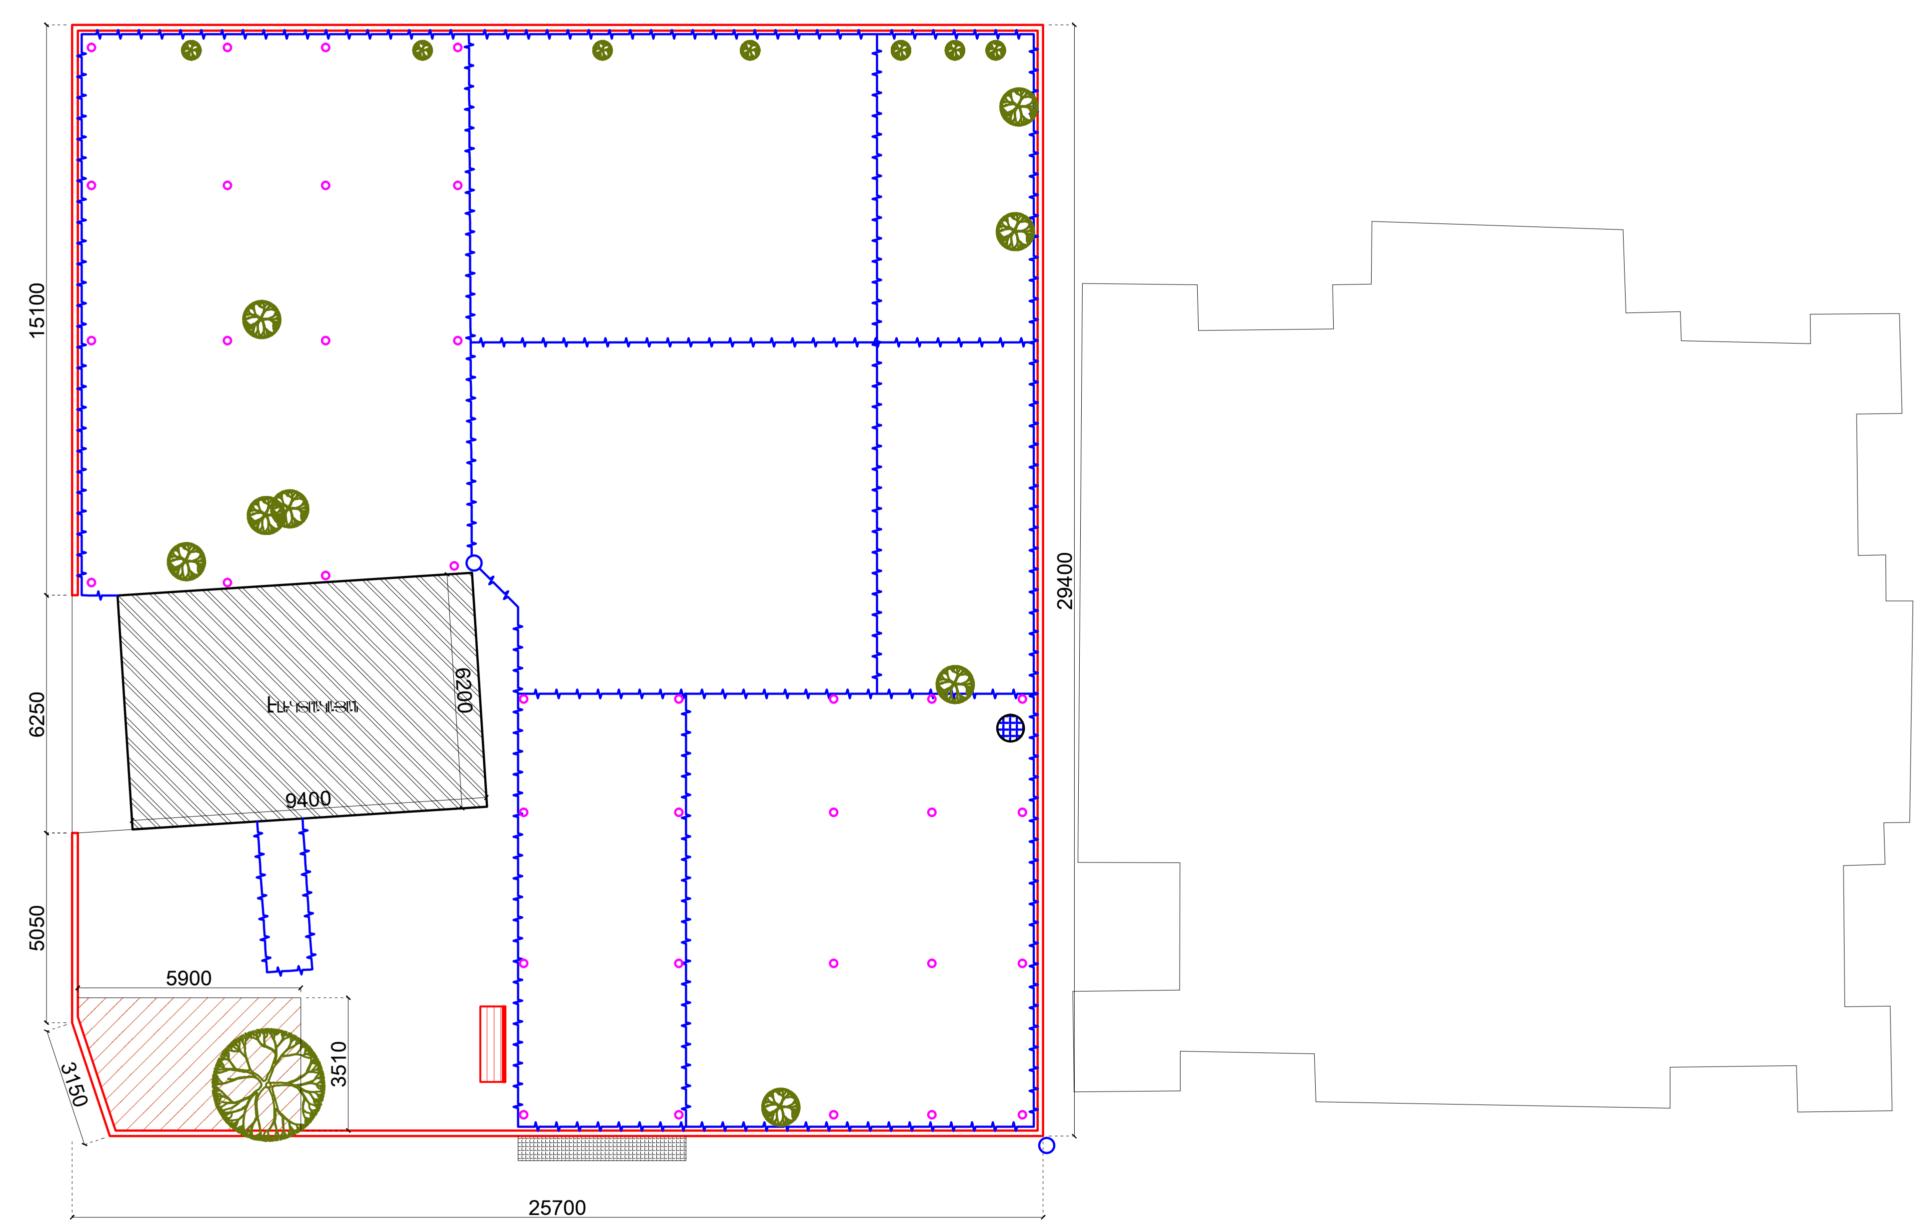

ՊԱՅՄԱՆԱԿԱՆ ՆՇԱՆՆԵՐ	
	ՔԱՆԴՎՈՂ ԵԶՐԱՔԱՐԵՐ
	ԱՊԱՄՈՆՏԱԺՎՈՂ ՄԵՏԱՂԱԿԱՆ ՑԱՆԿԱՊԱՏ
	ԱՊԱՄՈՆՏԱԺՎՈՂ ՆՍՏԱՐԱՆ
	ՄԵՏԱՂԱԿԱՆ ՀԵՆԱՍՅՈՒՆ
	ԱՊԱՄՈՆՏԱԺՎՈՂ ՀԵՆԱՍՅՈՒՆ
	ՔԱՆԴՎՈՂ Ա/Բ ԾԱԾԿՈՒՅԹ
	ՔԱՆԴՎՈՂ ՔԱՐԵ ԾԱԾԿՈՒՅԹ

Megametr	Ք. ԵՐԵՎԱՆ, ԷՐԵԲՈՒՆԻ ՎԱՐՉԱԿԱՆ ՇՐՋԱՆ, ԱՐՑԱԽԻ ՊՈՂՈՏԱ ՀՀ 10Բ, 10Վ ՇԵՆՔԵՐԻ ԲԱԿԻ ՀԻՄՆԱՆՈՐՈԳՄԱՆ ԱՇԽԱՏԱՆՔՆԵՐ			ՊԱՏՎԵՐ N ԵՔ-ՊԸԱՇՁԲ 14/66
			ՃԱՐՏԱՐԱՊԵՏԱՇԻՆԱՐԱՐԱԿԱՆ ՄԱՍ	ՓՈՒԼ / ԹԵՐԹ / ԹԵՐԹԵՐ
ՆԱԽԱԳԾԵՑ	Ա. ՀԱՅՐԱՊԵՏՅԱՆ		ԱՊԱՄՈՆՏԱԺՄԱՆ ՀԱՏԱԿԱԳԻԾ Մ1:200	ԱՆ / ՃՇ-3 / 19
				«ՄԵԳԱՄԵՏՐ» ՍՊԸ