ԲԱՐԵԿԱՄԱՆ ՀԱՏԱԿԱԳԻԾ M1:200

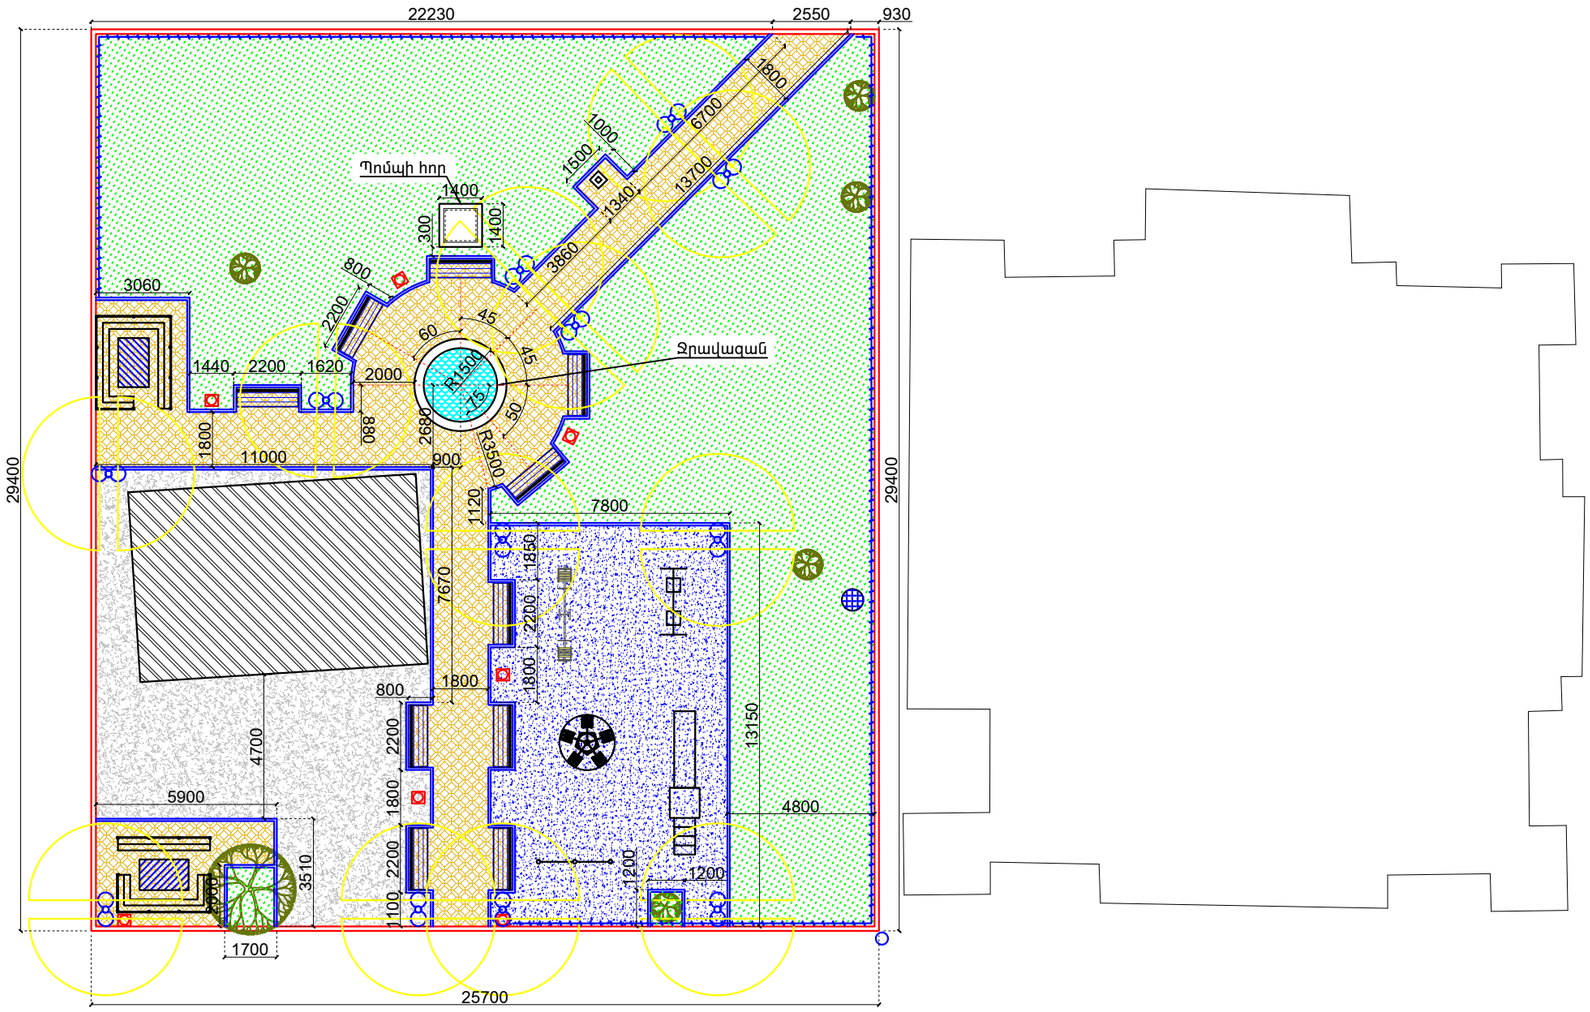

ՊԱՅՄԱՆԱԳԻՐ

	Նոր պատան
	Նոր ծառեր
	Նոր ոռոգման խողովակ /H=0.6մ/
	Նոր լամպասյուներ
	300x150 չափսի նոր բետոնե եզրաքար
	150x80 չափսի բետոնե եզրաքար
	Խոտաբույս
	Բետոնե սալաքար /տարբ./
	Ասֆալտ հետիոտնային
	Կանաչապատված
	Նոր ծառեր /տարբեր տեսակ, չափերի տնկարան, բարձր, տնկարան, ծառեր/

Megaprojekt	ք. Երևան, Էրեբունու վարչական շրջան, Մարշալ Բաղրամյան 22 10ք, 10և շենքերին բակի հիմնանորոգման նախագծահետազոտություն			Գլխավոր N Էբ-ՊԱՆՇՇՖ 14/66	
			ՀԱՄԱՏԵՍՏԱՅԻՆ ՄԱՍ	փոփ.	թերթ	թերթեր
				Լն	4-շշ	19
ԳԼԽԱՎՈՐՈՂ	Ս. ՀՈՎՀԱՆՆԻՍՅԱՆ		ԲԱՐԵԿԱՄԱՆ ՀԱՏԱԿԱԳԻԾ M1:200	«ՄԵԳԱՊՐՈՅԵԿՏ» ՍՊԸ	