


ԻՐԱԿԻՏԱԿԱՆՑԻՆ ՀԱՏՎԱԿՆԻԾ 1:2000

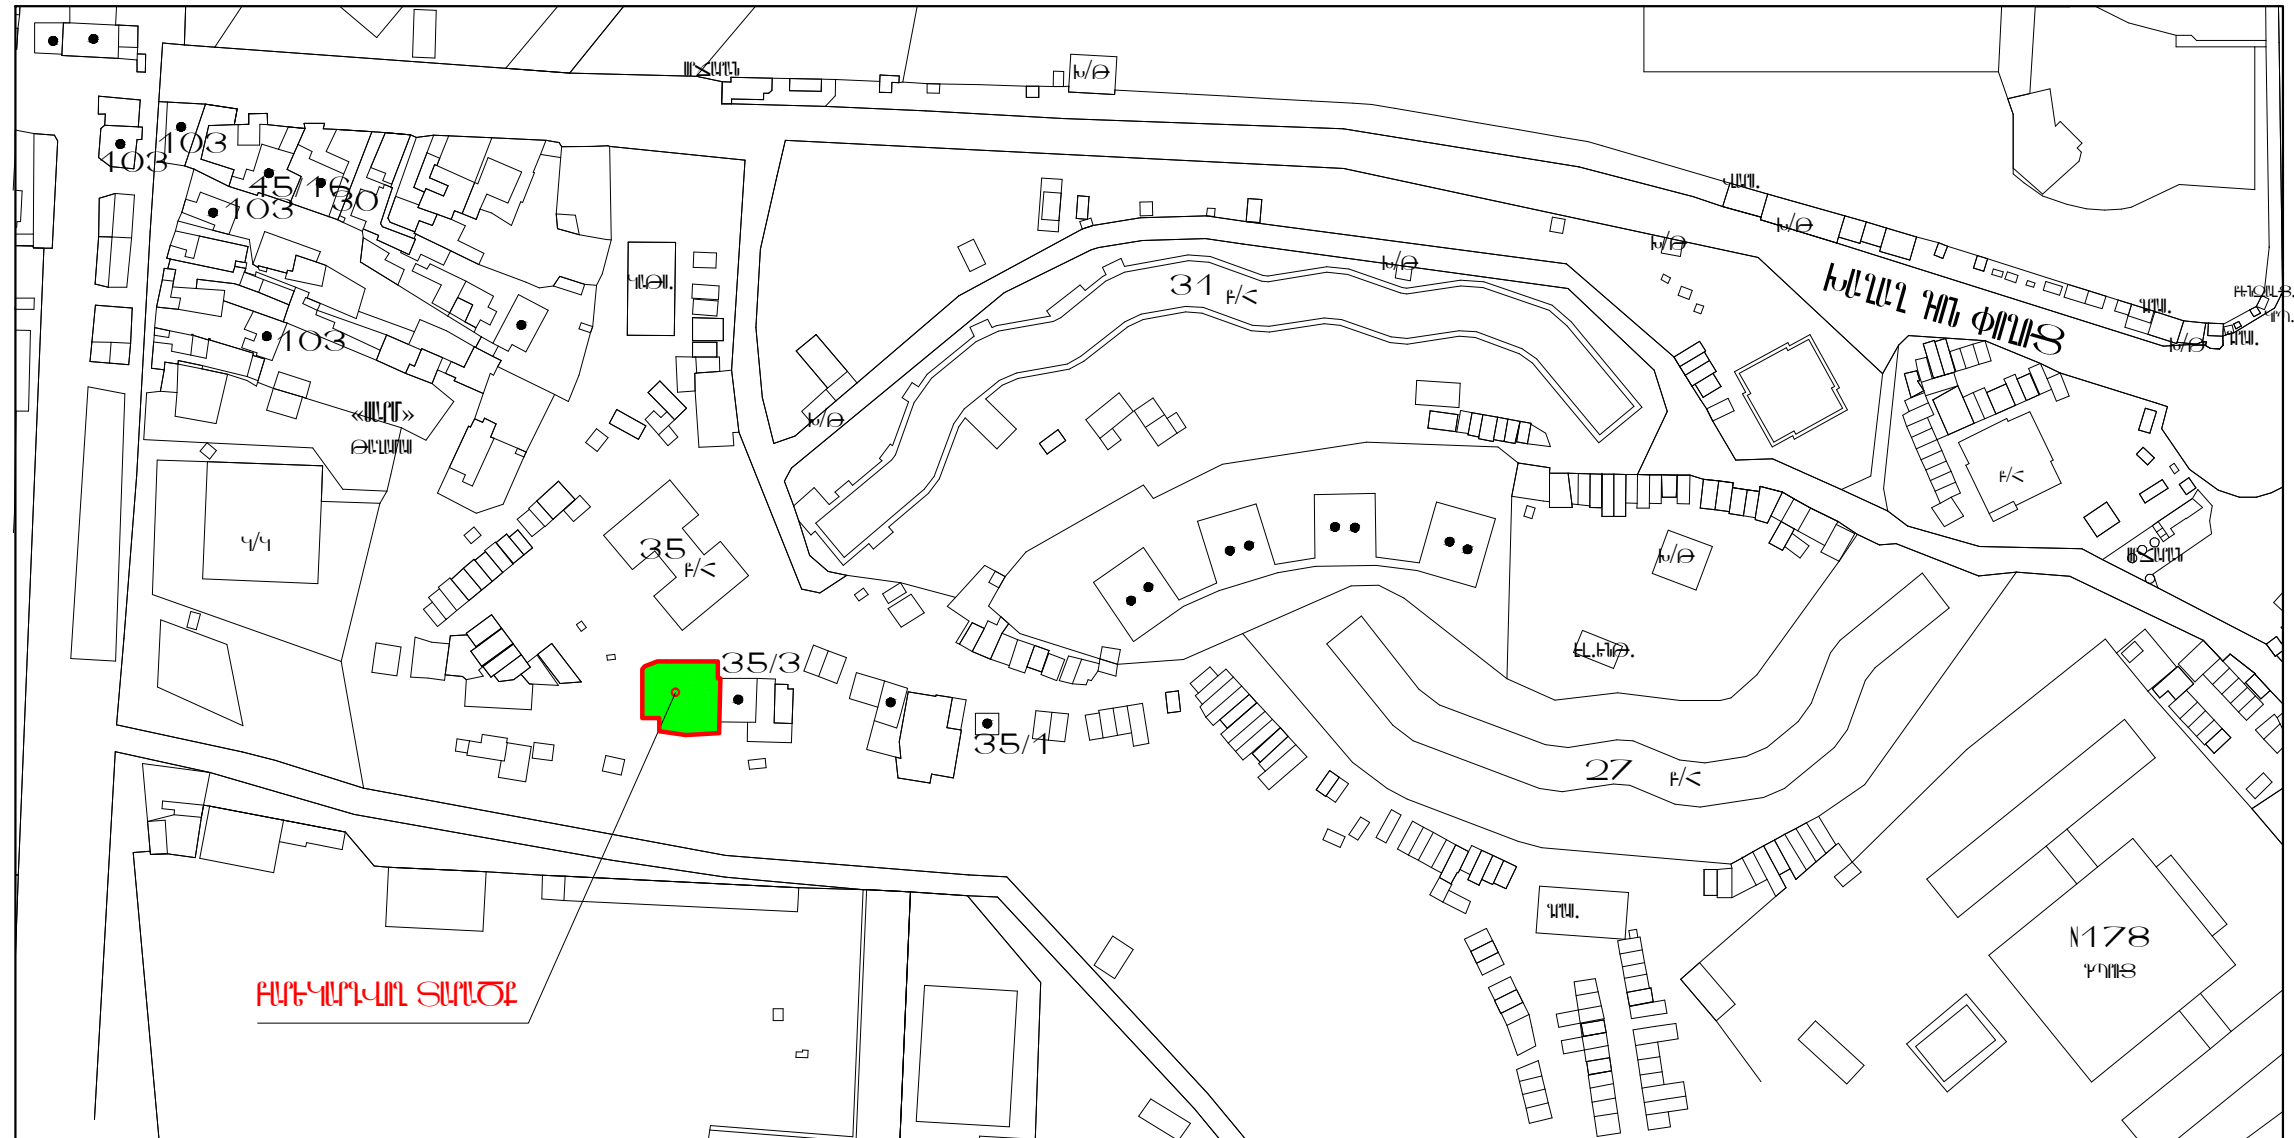

ՀԱՄԱՂՅՅԵՑԱԾ Է՝
ԷԲԷՐՈՒՆԻ ՎԱԳՉԱԿԱՆ ՇՐՋԱՆ

	Է. ԷԲԷԱՆ, ԷԲԷՐՈՒՆԻ ՎԱԳՉԱԿԱՆ ՇՐՋԱՆ, ԽԱՆԱԼ ԿՈՒ 35 ՇԷՆԻ ԲԱԿԻ ՀԻՈՒՆՈՒՄՈՒՄԱՆ ԱՇԽԱՏԱԴԵՐԷՐ		ՊԵՏԱԿ N ԷԲ-ՊԵՆՇՈՒ 14/66			
	ՆԱԿԱՆՈՒՑ	Լ. ՀԱՅՐԱՊԵՏՅԱՆ		ՀԱՄԱՐՈՒՄՆԵՏՈՒՄՆԵՐԻ ՈՐԱ ԻՐԱԿԻՏԱԿԱՆՑԻՆ ՀԱՏՎԱԿՆԻԾ 1:2000	ՓՈՒԼ ԱՆ	ԹԷԹ ՏՇ-1
			«ԷԲԷՆ» ՊՆ			