


ՏԱՐՇԻ ԿԱՏԱՐՈՒՄ ՀԱՏԱԿԱԿԻԾ 1:100

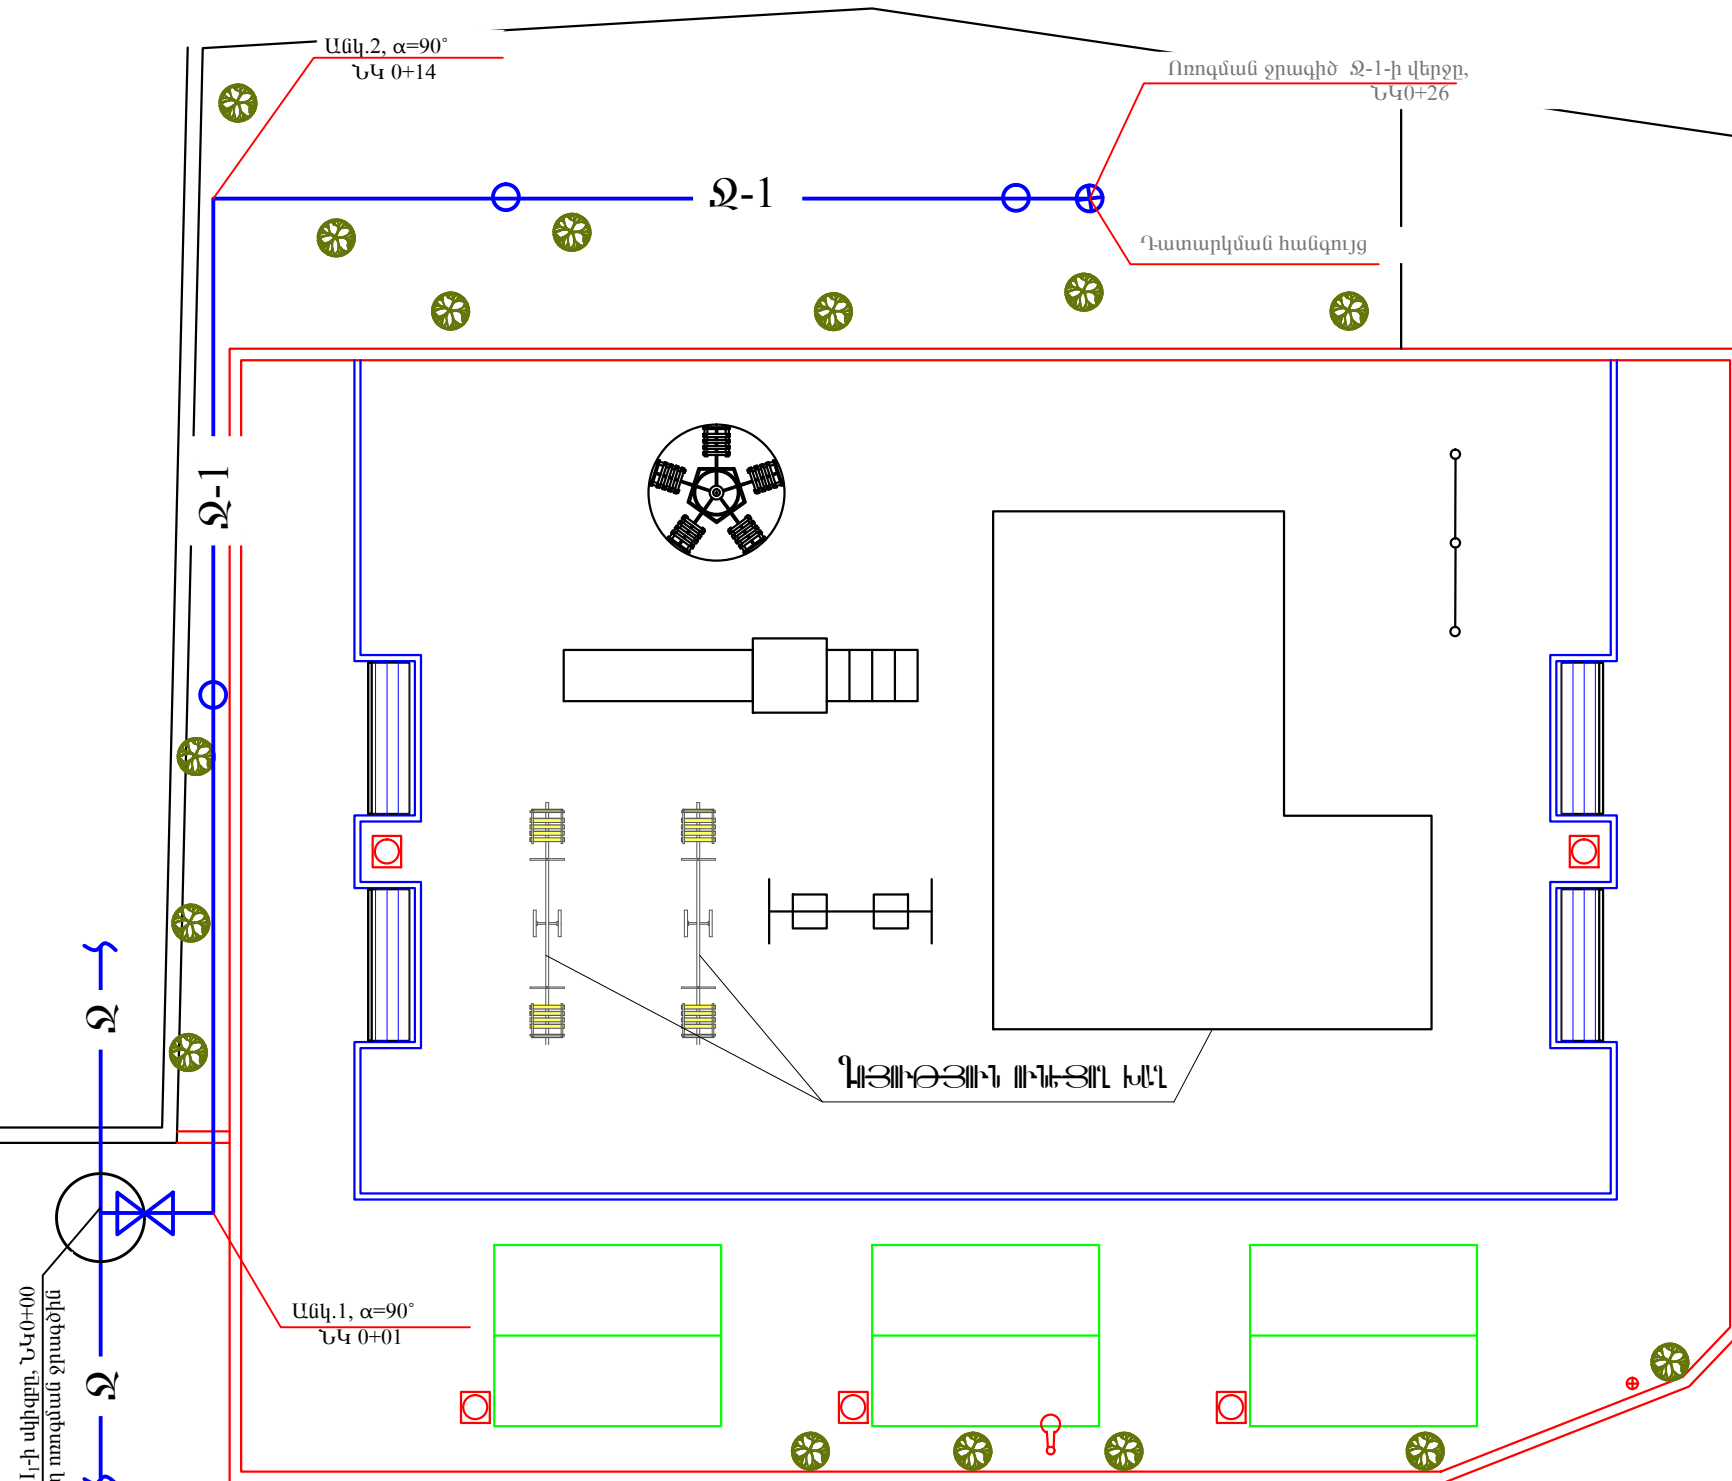

- ԾԱՆՈԹՈՒԹՅՈՒՆ**
1. Ոռոգման ջրագծի լայնական կտրվածքները տես թերթ 3-ում,
  2. Ոռոգման ջրագծի մասնագիրը տես թերթ 3-ում,
  3. Նախագծվող խողովակի միացման հանգույց (Հ-1...Հ-3) գոյություն ունեցող խողովակին տես թերթ 2-ում
  4. Ջրբող հանգույցի սխեման, դատարկման հանգույցի սխեման, սողանիկի միացման սխեման տես թերթ 2-ում,
  5. Ջրբող հանգույցների տեղադրման նշակետերը տես թերթ 2-ում
  6. Ոռոգման ցանցի այն հատվածները, որոնք հնարավոր չէ դատարկել ինքնահոս եղանակով, անհրաժեշտ է դատարկել խողովակաշարում օդի մղման միջոցով

- ՊԱՅՄԱՆԱԿԱՆ ՆՇԱՆՆԵՐ**
- Ջ — Գոյություն ունեցող ոռոգման ջրագիծ
  - Ջ — Նախագծվող վերգետնյա ոռոգման ջրագիծ
  - Ջ-ո - Նախագծվող ստորգետնյա ոռոգման ջրագիծ
  - — Նախագծվող ջրբող հանգույց
  - ⊗ — Նախագծվող սողնակ
  - ⊗ — Խողովակաշարի դատարկման փական

Ոռոգման ջրագիծ 1-ի սկիզբը, ՆԿ0+00  
Միացում գոյություն ունեցող ոռոգման ջրագծին

|                                   |   |  |                           |       |      |
|-----------------------------------|---|--|---------------------------|-------|------|
|                                   | Է. ԵՔԵԱՆ, ԷՔԵՈՒՆԻ ՎԱՐՉԱԿԱՆ ԸՐՁԱՆ, ԽԱՆԱ ԿՈՑ 35<br>ՇԵՆԻ ԲԱՆԻ ՀԻՄՆԱԿՈՒՄԱՆ ԱՇԽԱՏԱՆԵՐԻ |  | ՊԵՏԱԿ N<br>ԷԷ-ՊԵՆՇԻ 14/66 |       |      |
|                                   | ՀԱՄԱՐՊԵՏԱՇԻՊԱՆՄԱԿԱՆ ՈՒԱ   |  | ՓՈՒԼ                      | ԹԵԹ   | ԹԻԹԻ |
| ԿԱՏԱՐՈՒՄ                          | Լ. ՀԱՅՐԱՊԵՏՅԱՆ  |  | Ն                         | ՀՇ-13 | 15   |
| ՏԱՐՇԻ ԿԱՏԱՐՈՒՄ ՀԱՏԱԿԱԿԻԾ<br>1:100 |   |  | «ԲԵՊԵՏ» ՊՈՒ               |       |      |