

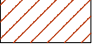

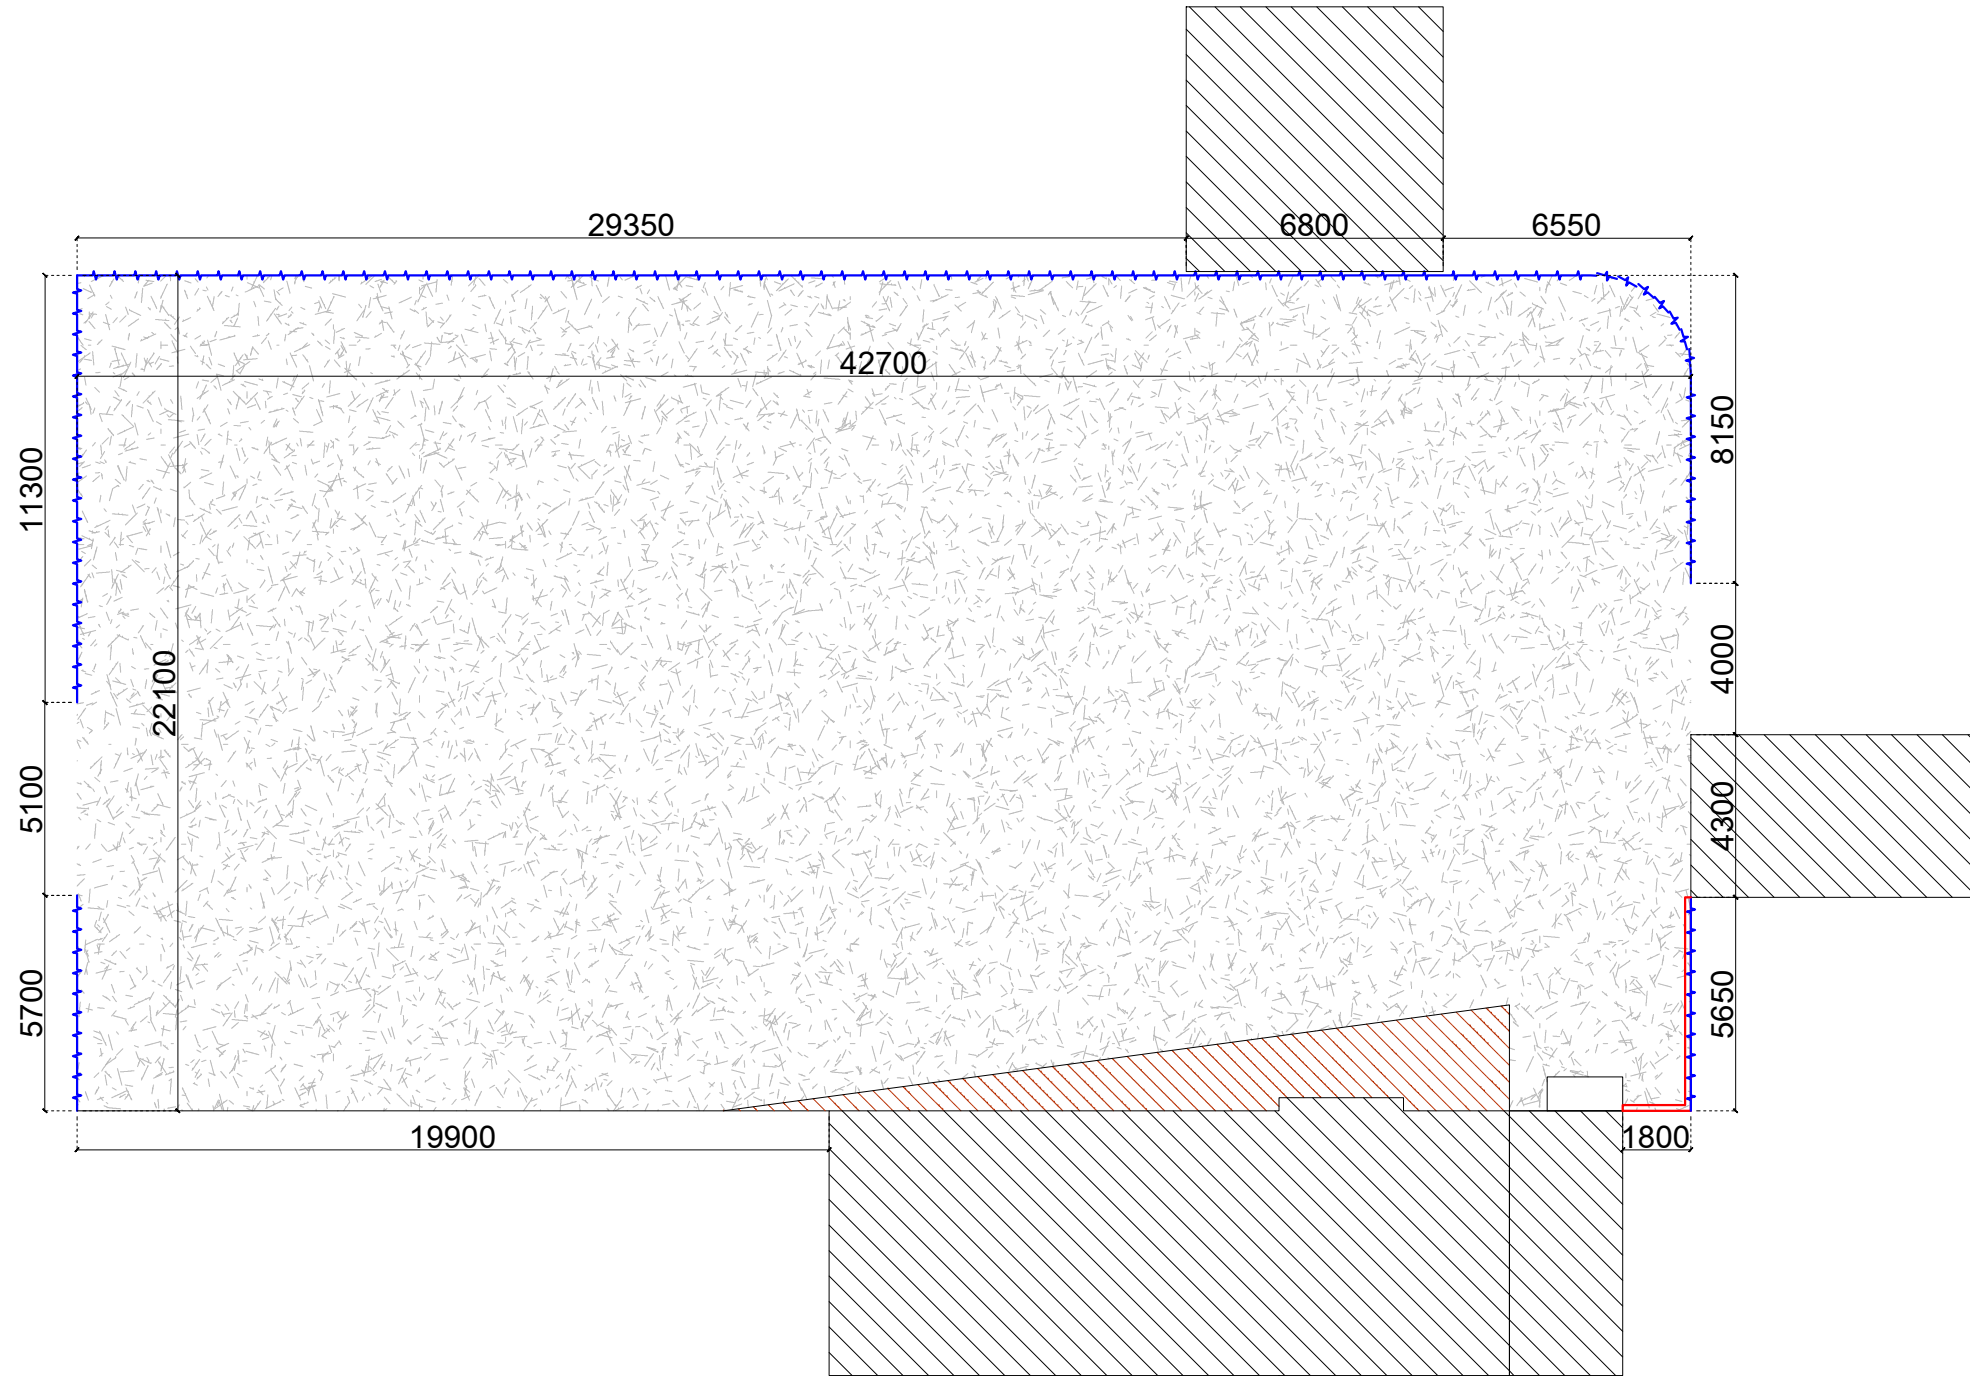




ԼՊԱՌՈՏԱԿՈՆ ԱՆՏԿՆԻԾ 1:200

ՊԼԱՆԱԿԱՆ ԿՈՒՐԿ	
	Բարձր կոմպո
	Ընդհանուր մեծության սահմանագիծ
	Բարձր հատվածի օժտում
	Ներքին մասի օժտում



	Բ. ԵՒԿԱՆ, ԷՒԲՈՒՆԻ ՎԱՐՉԱԿԱՆ ՇՐՋԱՆ, ՊԻԿԱՆՇԵՆ 5/1 ՇԵՆԻ ԲԱՆԻ ՀԻՐԱՆՈՐՈՒՄԱՆ ԱՇԽԱՏԱԴԵՐԵՐ			ՊԼԱՆ N ԵԲ-ՊԼԱՆՇՈՒ 1 4/66		
	ՎԱՆՈՒՑ	Լ. ԱՅՐԱՆՅԱՆ		ՀԱՄԱՐՆԵՏՈՒՄԱՆ ՄԱ	ՓՈՒԼ	ԹԻԹ
			ԼՊԱՌՈՏԱԿՈՆ ԱՆՏԿՆԻԾ 1:200	ԼՆ	ՏՇ-3	10
				«ԲԵՆԵՏ» ՍՊԸ		