



ՌԵՏԱՆՎԱԿԱՆ ՊԵՏԱԿ


Վերնո՞ւր 1-1 1:25

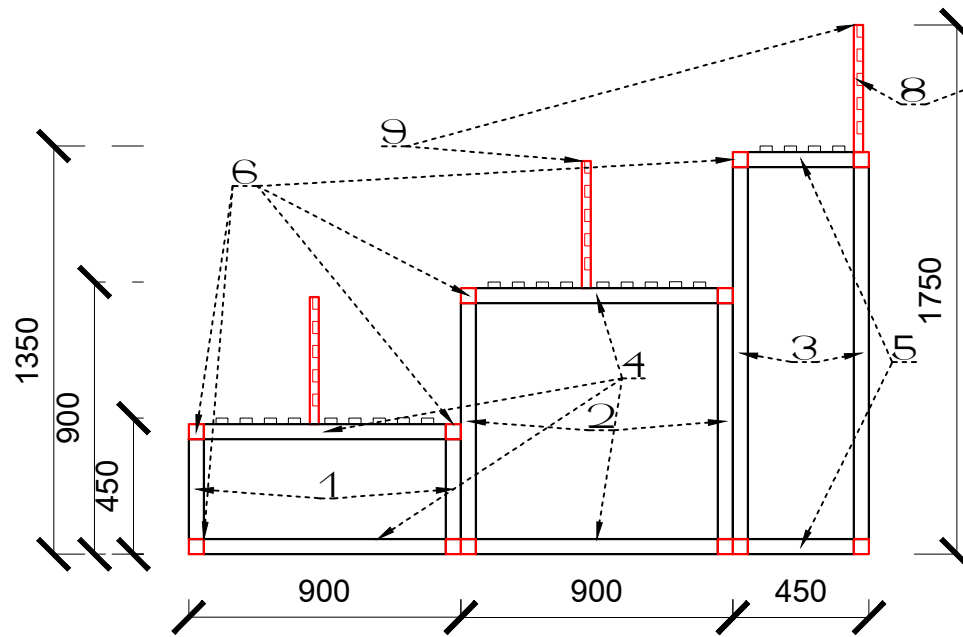


Տիկ ԳՐԻՆԻՑ 1:25

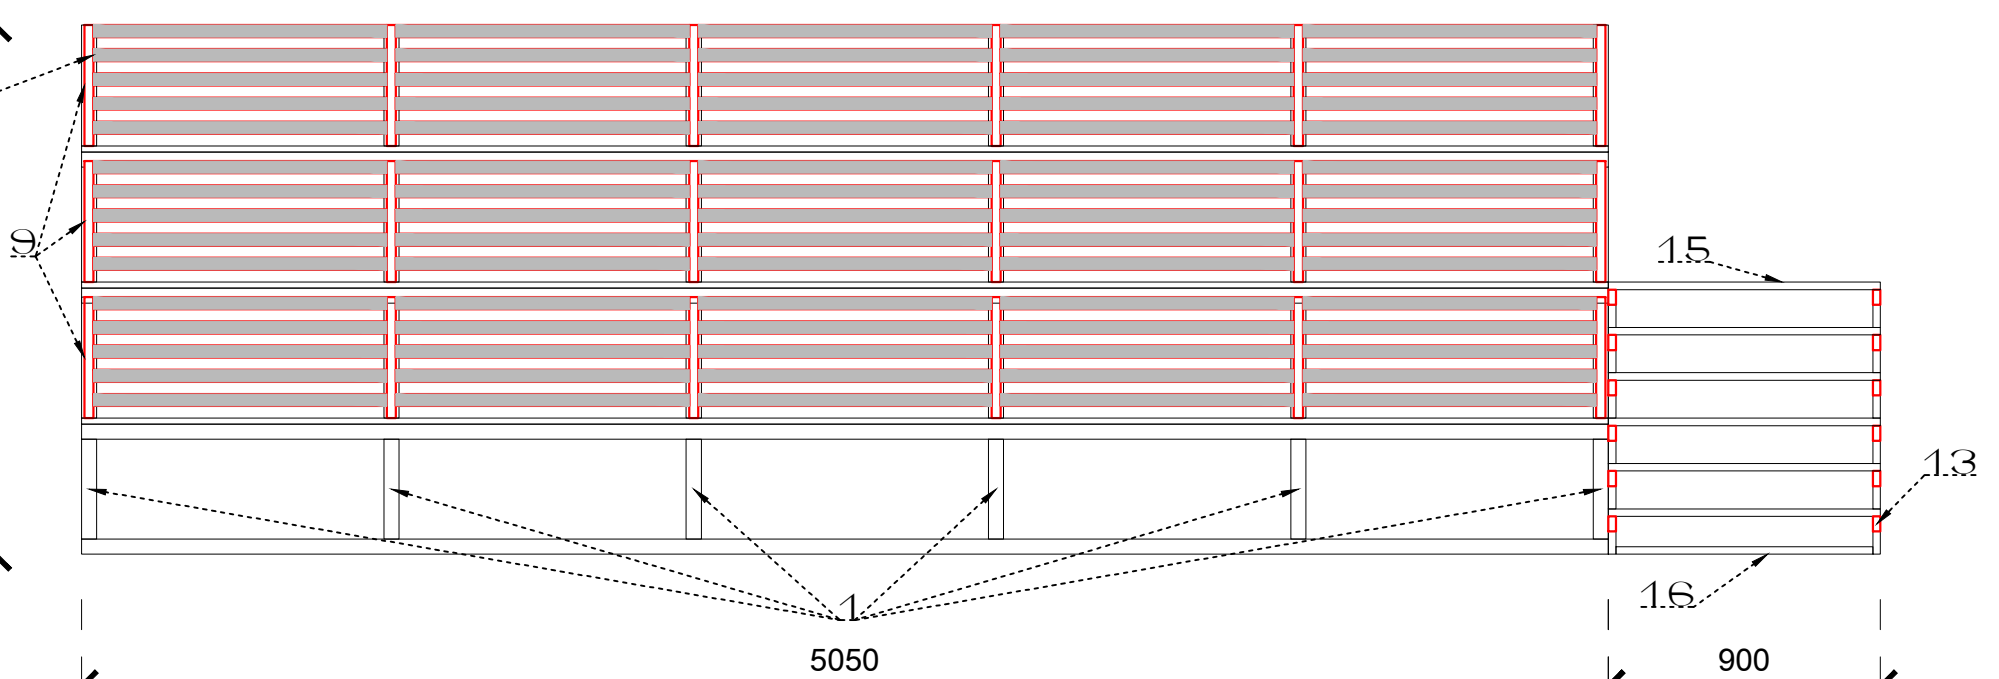

Վերնո՞ւր 2-2 1:25

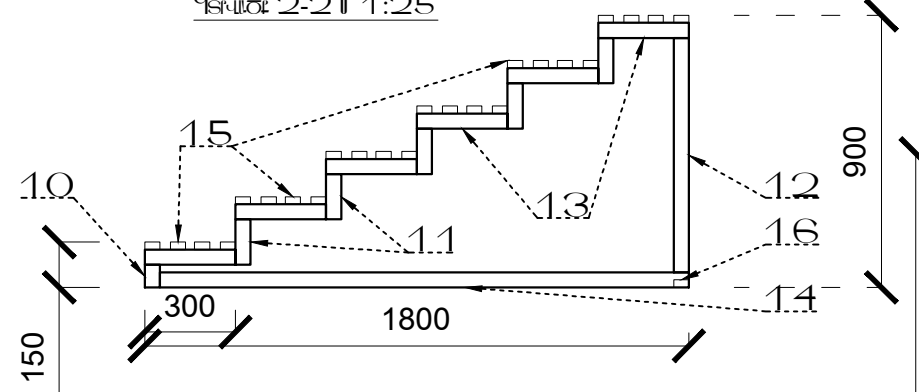

Տիկ ԳՐԻՆԻՑ 1:25

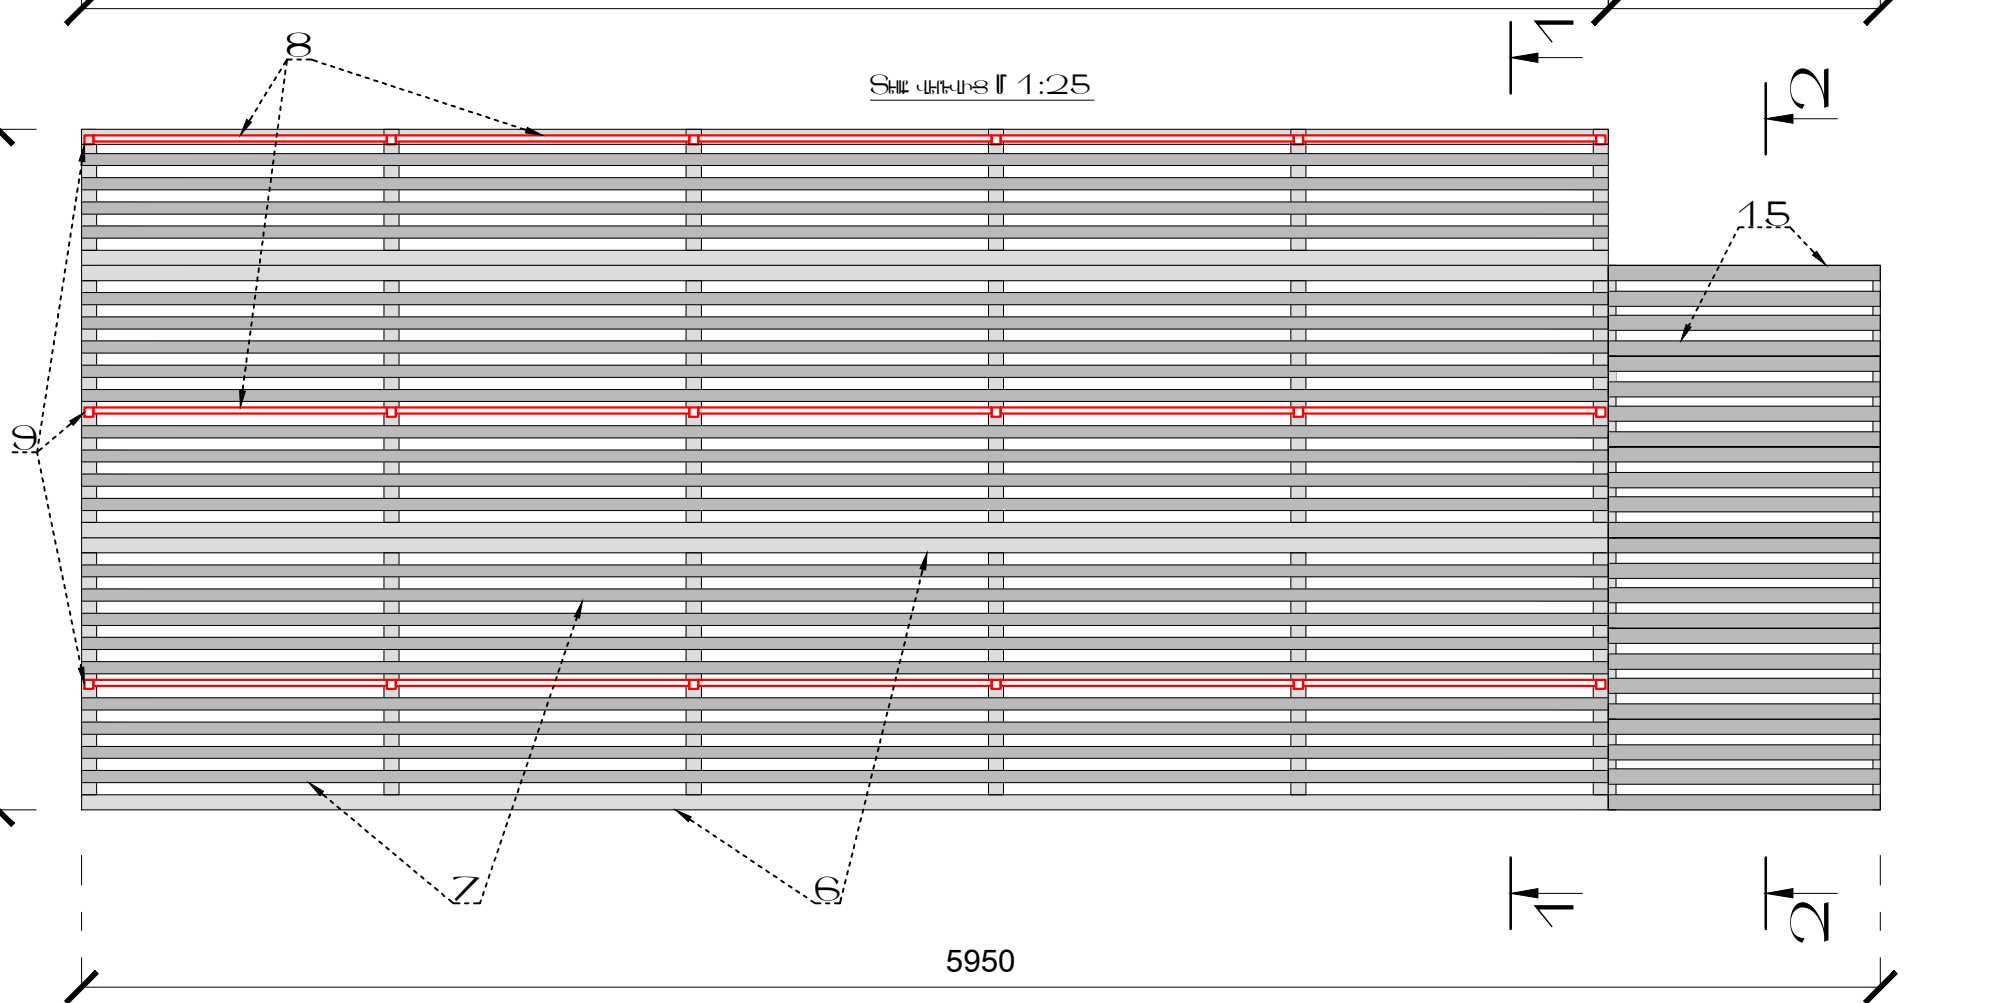

ՌԵՏԱՆՎԱԿԱՆ ՊԵՏԱԿԻ ՊՐՈՂՈՒՄԻ ՄԱՍԻՆ

ԳՐԻՑ	ՆՈՒՄԱՐ	ՄԱՍԻՆ	ՔՆՆ. ՀԱՅ	ՔՆՆ. ԳՐ	ԸՆԴ.
1	ՊՈՍ 30245-2003	□ 50X3 L=330	12	1.4	16.8
2	—	□ 50X3 L=780	12	3.315	39.8
3	—	□ 50X3 L=1230	12	5.23	62.76
4	—	□ 50X3 L=800	24	3.4	81.6
5	—	□ 50X3 L=350	12	1.49	17.88
6	—	□ 50X3 L=5050	12	21.46	257.5
7	ՊՈՍ 8645-68	□ 40X20X2 L=5050	22	8.585	188.8
8	—	□ 40X20X2 L=970	75	1.65	123.7
9	ՊՈՍ 8639-82	□ 30X3 L=420	18	1.016	18.3
10	ՊՈՍ 30245-2003	□ 50X25X3 L=75	2	0.23	0.46
11	—	□ 50X25X3 L=150	5	0.46	2.3
12	—	□ 50X25X3 L=775	2	2.38	4.76
13	—	□ 50X25X3 L=300	6	0.921	5.526
14	—	□ 50X25X3 L=1750	2	5.37	10.74
15	—	□ 50X25X3 L=900	24	2.763	66.3
16	—	□ 50X25X3 L=850	1	2.61	2.61

	Է. ԷՒԵՎԱՆ, ԷՒԷՐՈՒՆԻ ՎԱՐՉԱԿԱՆ ՇՐՋԱՆ, ՊՈՒԿԱՐԱՇԵՆ 5/1 ՇԻՆԻ ԲԱՆԻ ՀԻՐԱՆՊՈՐՏԱՆ ԼՇԽԱՏԱԿԵՐԻ		ՊԵՏԱԿ N ԷՐ-ՊԵՆՇՈՒՄ 14/66		
	ՀԱՄԱՐՈՒՄԻ ՄԱՍԻՆ		ՓՈՒԼ	ԹԻԹ	ԹԻԹԵՐ
ՊԱՆՈՒՄԻՑ	Լ. ՀԵՐԱՆՏԵՅԱՆ		ԼՆ	ՏՇ-6	10
ՌԵՏԱՆՎԱԿԱՆ ՊԵՏԱԿ			«ՌԵՊԵՏ» ՊՐԸ		